


MIEJSCOWY PLAN ZAGOSPODAROWANIA PRZESTRZENNEGO dla terenu zlokalizowanego w obrębie geodezyjnym KARWOWO

skala 1:1000

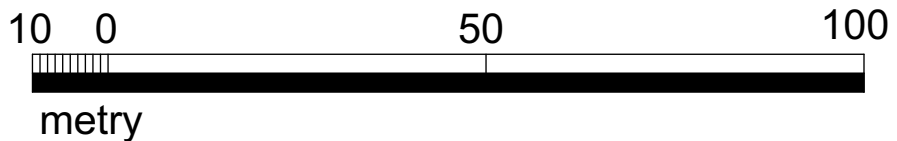

LEGENDA

- GRANICA OBSZARU OBJĘTEGO PLANEM MIEJSCOWYM
- GRANICA STREFY OGRANICZONEJ OCHRONY KONSERWATORSKIEJ STANOWISK ARCHEOLOGICZNYCH
- LINIE ROZGRANICZAJĄCE TERENY O RÓŻNYM PRZEZNACZENIU LUB O RÓŻNYCH ZASADACH ZAGOSPODAROWANIA
- ISTNIEJĄCE GRANICE DZIAŁEK
- ISTNIEJĄCA SIEĆ WODOCIĄGOWA DO PRZEBUDOWY
- NIEPRZEKRACZALNA LINIA ZABUDOWY
- ISTNIEJĄCA ZIELEŃ WYSOKA DO ZACHOWANIA



USTALENIA FUNKCJONALNE TERENÓW

- MR TEREN ZABUDOWY ZAGRODOWEJ
- KD.Z DROGA ZBIORCZA
- KDW DROGA WEWNĘTRZNA

Obiekt:	KARWOWO	GEODEZJA I KARTOGRAFIA Wojciech Kostecki 70-785 Szczecin ul.Rydla 98/27
gmina: Kołbaskowo powiat: 3211 policki woj.: 32 zachodniopomorskie	Obręb: Karwowo	
SKALA: 1:1000 Układ współrzędnych: PUWG 2000 Układ odniesienia wysokości: PI-KRON86-NH	Wykonano metodą: wektorowo skanowanie, kalibracja, digitalizacja rastra	
Kierownik roboty	Wykonano w ramach roboty geodezyjnej: GK.6640.163.2015 Zgłoszonej w WGKiK SP w Policach	
Wojciech Kostecki upr. geod. nr 4458		
Mapę do celów projektowych sporządzono przy wykorzystaniu: 1. Mapy zasadniczej w skali 1:500 sekcje: 5.199.16.22.4.1, 4.3 2. Danych branżowych części uzbrojenia podziemnego 3. Pomiaru zieleni wysokiej i pomników przyrody oraz pomiaru innych obiektów wskazanych przez projektanta 4. Opracowanych geodezyjnie elementów planu zagospodarowania przestrzennego (linie rozgraniczające, linie regulacyjne, osie ulic)	W zakresie opracowania znajdują się punkty osnowy geodezyjnej nr: brak podlegające ochronie na podst.art.15, art.48 ust.1 pkt 3 ustawy Prawo geodezyjne i kartograficzne	
Mapę dla celów planistycznych nie uzupełniono o uzgodnione projekty ZUDP.	Granice i nr działek ewidencyjnych według danych WGKiK SP w Policach, z dnia: 04.02.2015 r.	
Informacje dodatkowe 1. zakres opracowania 2. Redakcja znaków zgodna z Rozporządzeniem MAiC z dnia 12.02.2013r. (Dz. U. 2013 nr 0 poz. 383) 3. Mapa nadaje się do celów planistycznych. 4. Stopień kartometryczności mapy do celów projektowych jest zgodny z Rozporządzeniem MSWiA z dnia 9.11.2011 r. (Dz.U. 2011 nr 263 poz. 1572) 5. Wszystkie trwałe obiekty budowlane podlegają wytyczeniu przez jednostkę wykonawstwa geodezyjnego. 6. Nie wyklucza się istnienia w terenie również uzbrojenia, o którym brak było informacji branżowych i nie zostały odnalezione w terenie w czasie inwentaryzacji geodezyjnej. 7. Nie wykonano czynności określonych w § 80 ust. 4 rozporządzenia MSWiA z dnia 9.11.2011 r. (Dz. U. Nr 263, poz. 1572) 8. Udostępnianie i rozpowszechnianie otrzymanych materiałów jest zabronione: art.18 Ustawy Prawo Geodezyjne i Kartograficzne (Dz. U. z 2010 r. nr 193, poz. 1287 ze zm.) 9. Mapę do celów planistycznych sporządzono przy wykorzystaniu arkuszy mapy zasadniczej w skali 1:1000 w układzie "1965" sekcje: 341.311.0732, 0734, 1213	Rejestracja:	
Uzbrojenie podziemne opracowano na podstawie: 1. Pośredniego ustalenia przebiegu aparaturą elektromagnetyczną - z literą A 2. Bezpośrednich pomiarów powykonawczych - bez litery W związku z tym w części 1. nie gwarantuje się kompletności, a dokładność położenia uzbrojenia na mapie może być niższa od dokładności kartometrycznej mapy	Kierownik jednostki wykonawstwa geodezyjnego	
Aktualność mapy do celów planistycznych na dzień:	04.02.2015 r.	Wojciech Kostecki

Obiekty nie objęte katalogiem obiektów baz danych, o których mowa w §79 ust.1 Rozporządzenia MSWiA z dnia 9.11.2011 r.

- warstwica pogrubiona (co 5m)
- warstwica ciągła
- warstwica pomocnicza

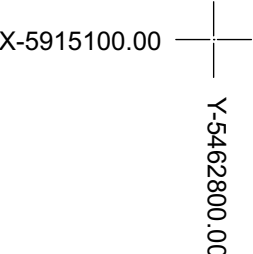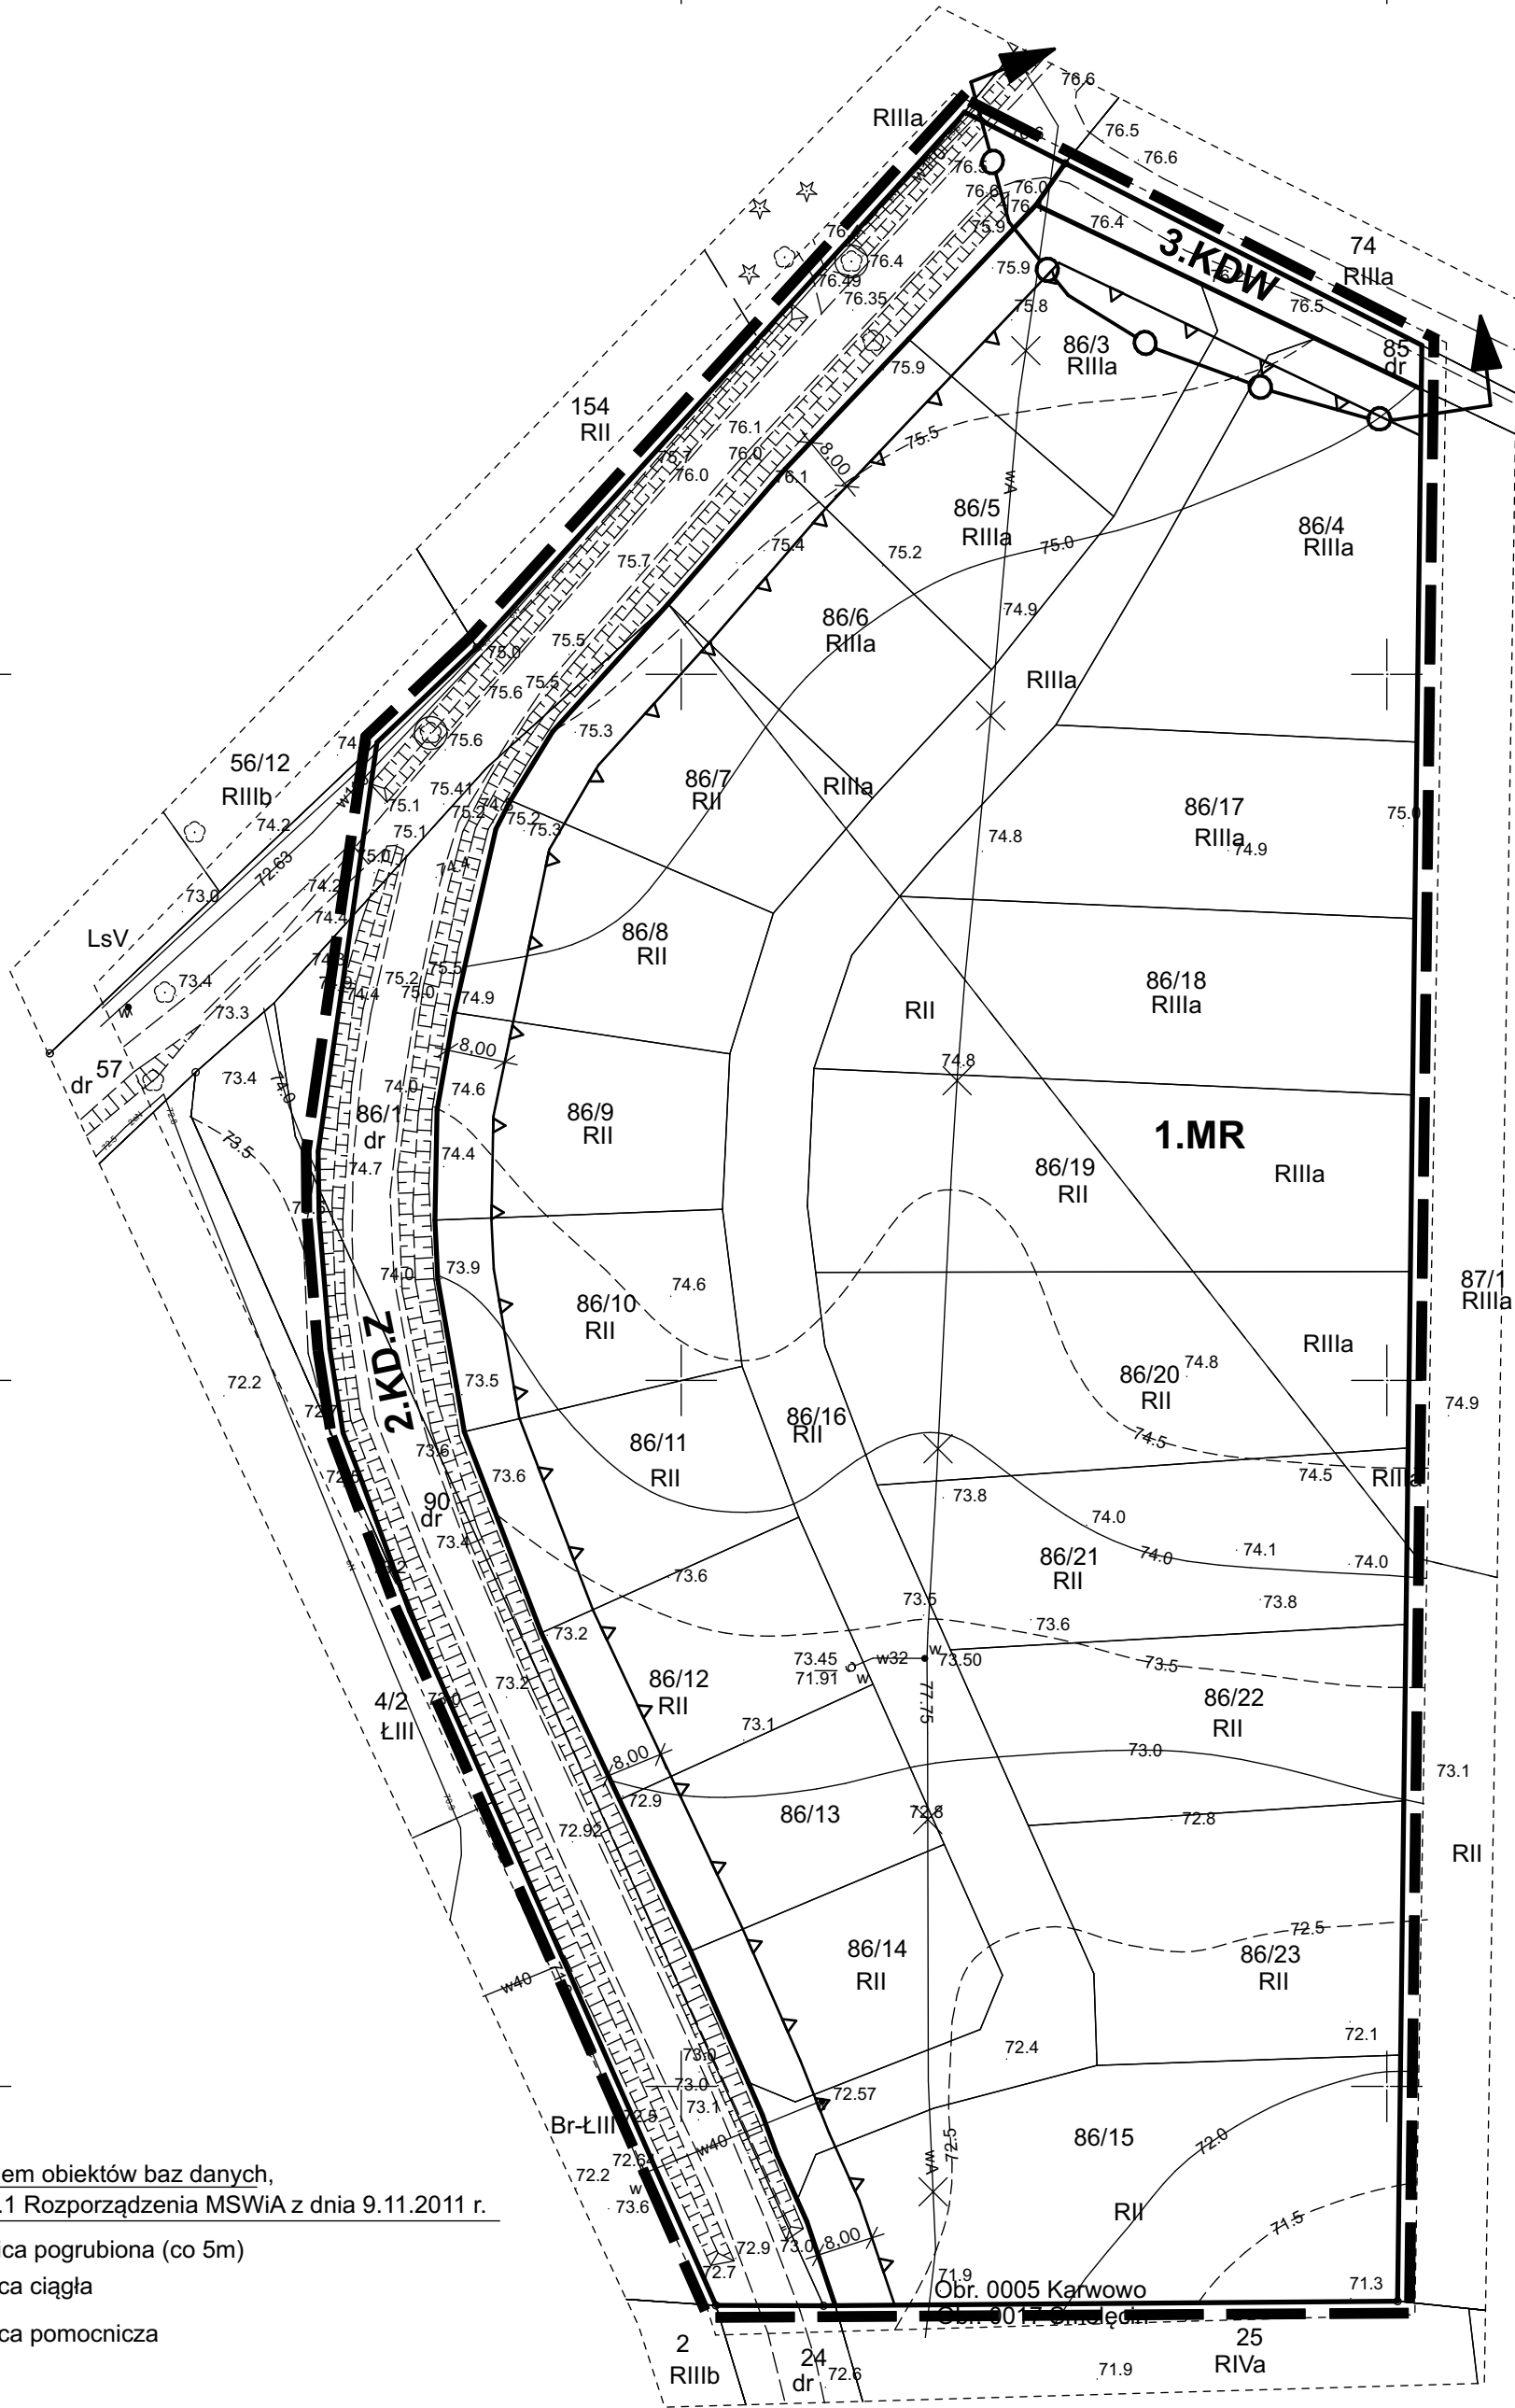

Załącznik nr 1 do Uchwały Nr Rady Gminy w Kołbaskowie z dnia