




ELEWACJA FRONTOWA 1 : 100

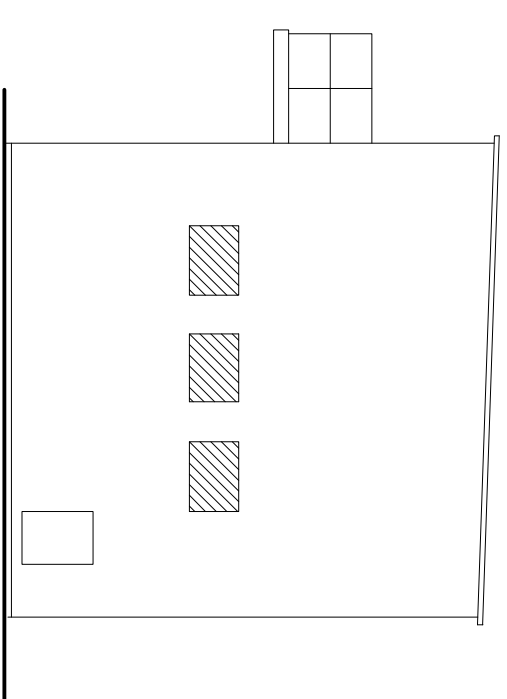


ELEWACJA BOCZNA 1 : 100

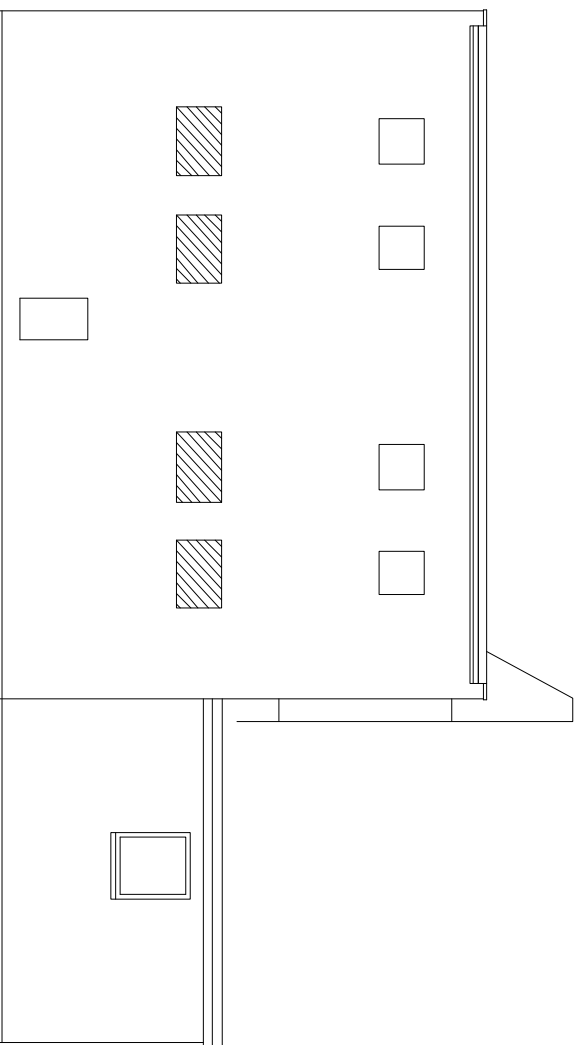


ELEWACJA TYLNA 1 : 100

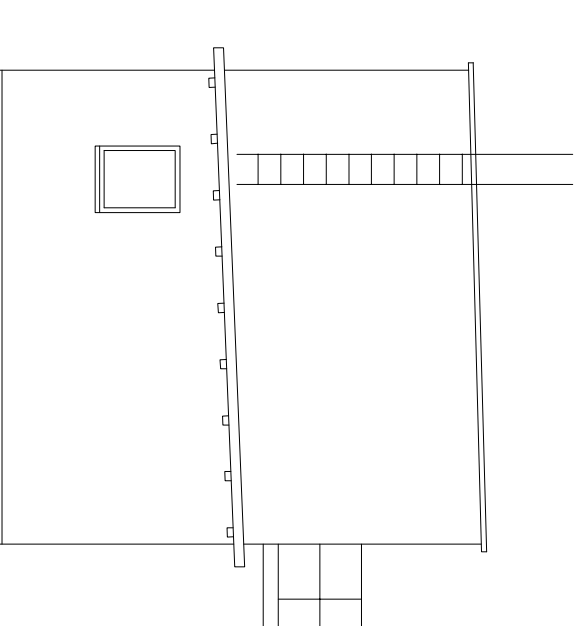

ELEWACJA BOCZNA 1 : 100

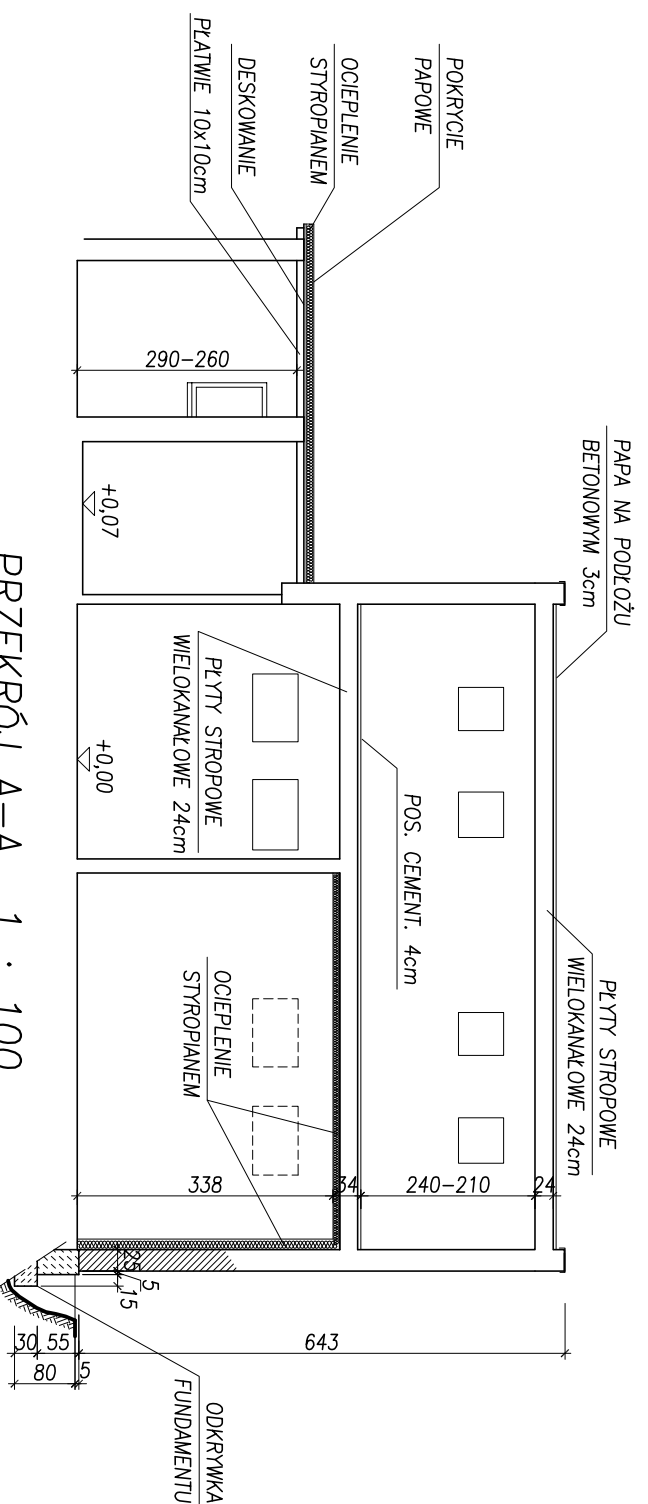

PRZEKRÓJ A-A 1 : 100

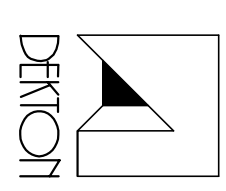		ul. Królewica Kazimierza 2i/3 71-552 Szczecin tel/fax (91) 46 40 146 dektion@op.pl	
tytuł rysunku	PRZEKRÓJ A-A I ELEWACJE	nr rys.	
obiekt	BUDYNEK GOSPODARCZY KOLEBASKOWO dz. nr 179/2	BK-3	
branża	BUDOWLANO-KONSTRUKCYJNA	skala	
data	09. 2011r.	1:100	
faza	PROJEKT ROZBIÓRKI	podpis	
projektant:	imię i nazwisko	nr uprawnień	
opracował:	inż. Ewa Górkiewicz	135/Sz/77	
	inż. Krzysztof Dąbrowski		
p r a d a o u t o r s k i e z a s t r z e z o n e			