


ZARZĄCZNIK NR 1
DO UCHWAŁY RADY GMINY
KOBASKOWO
NR XV/157/2012
z dnia 06 lutego 2012r.

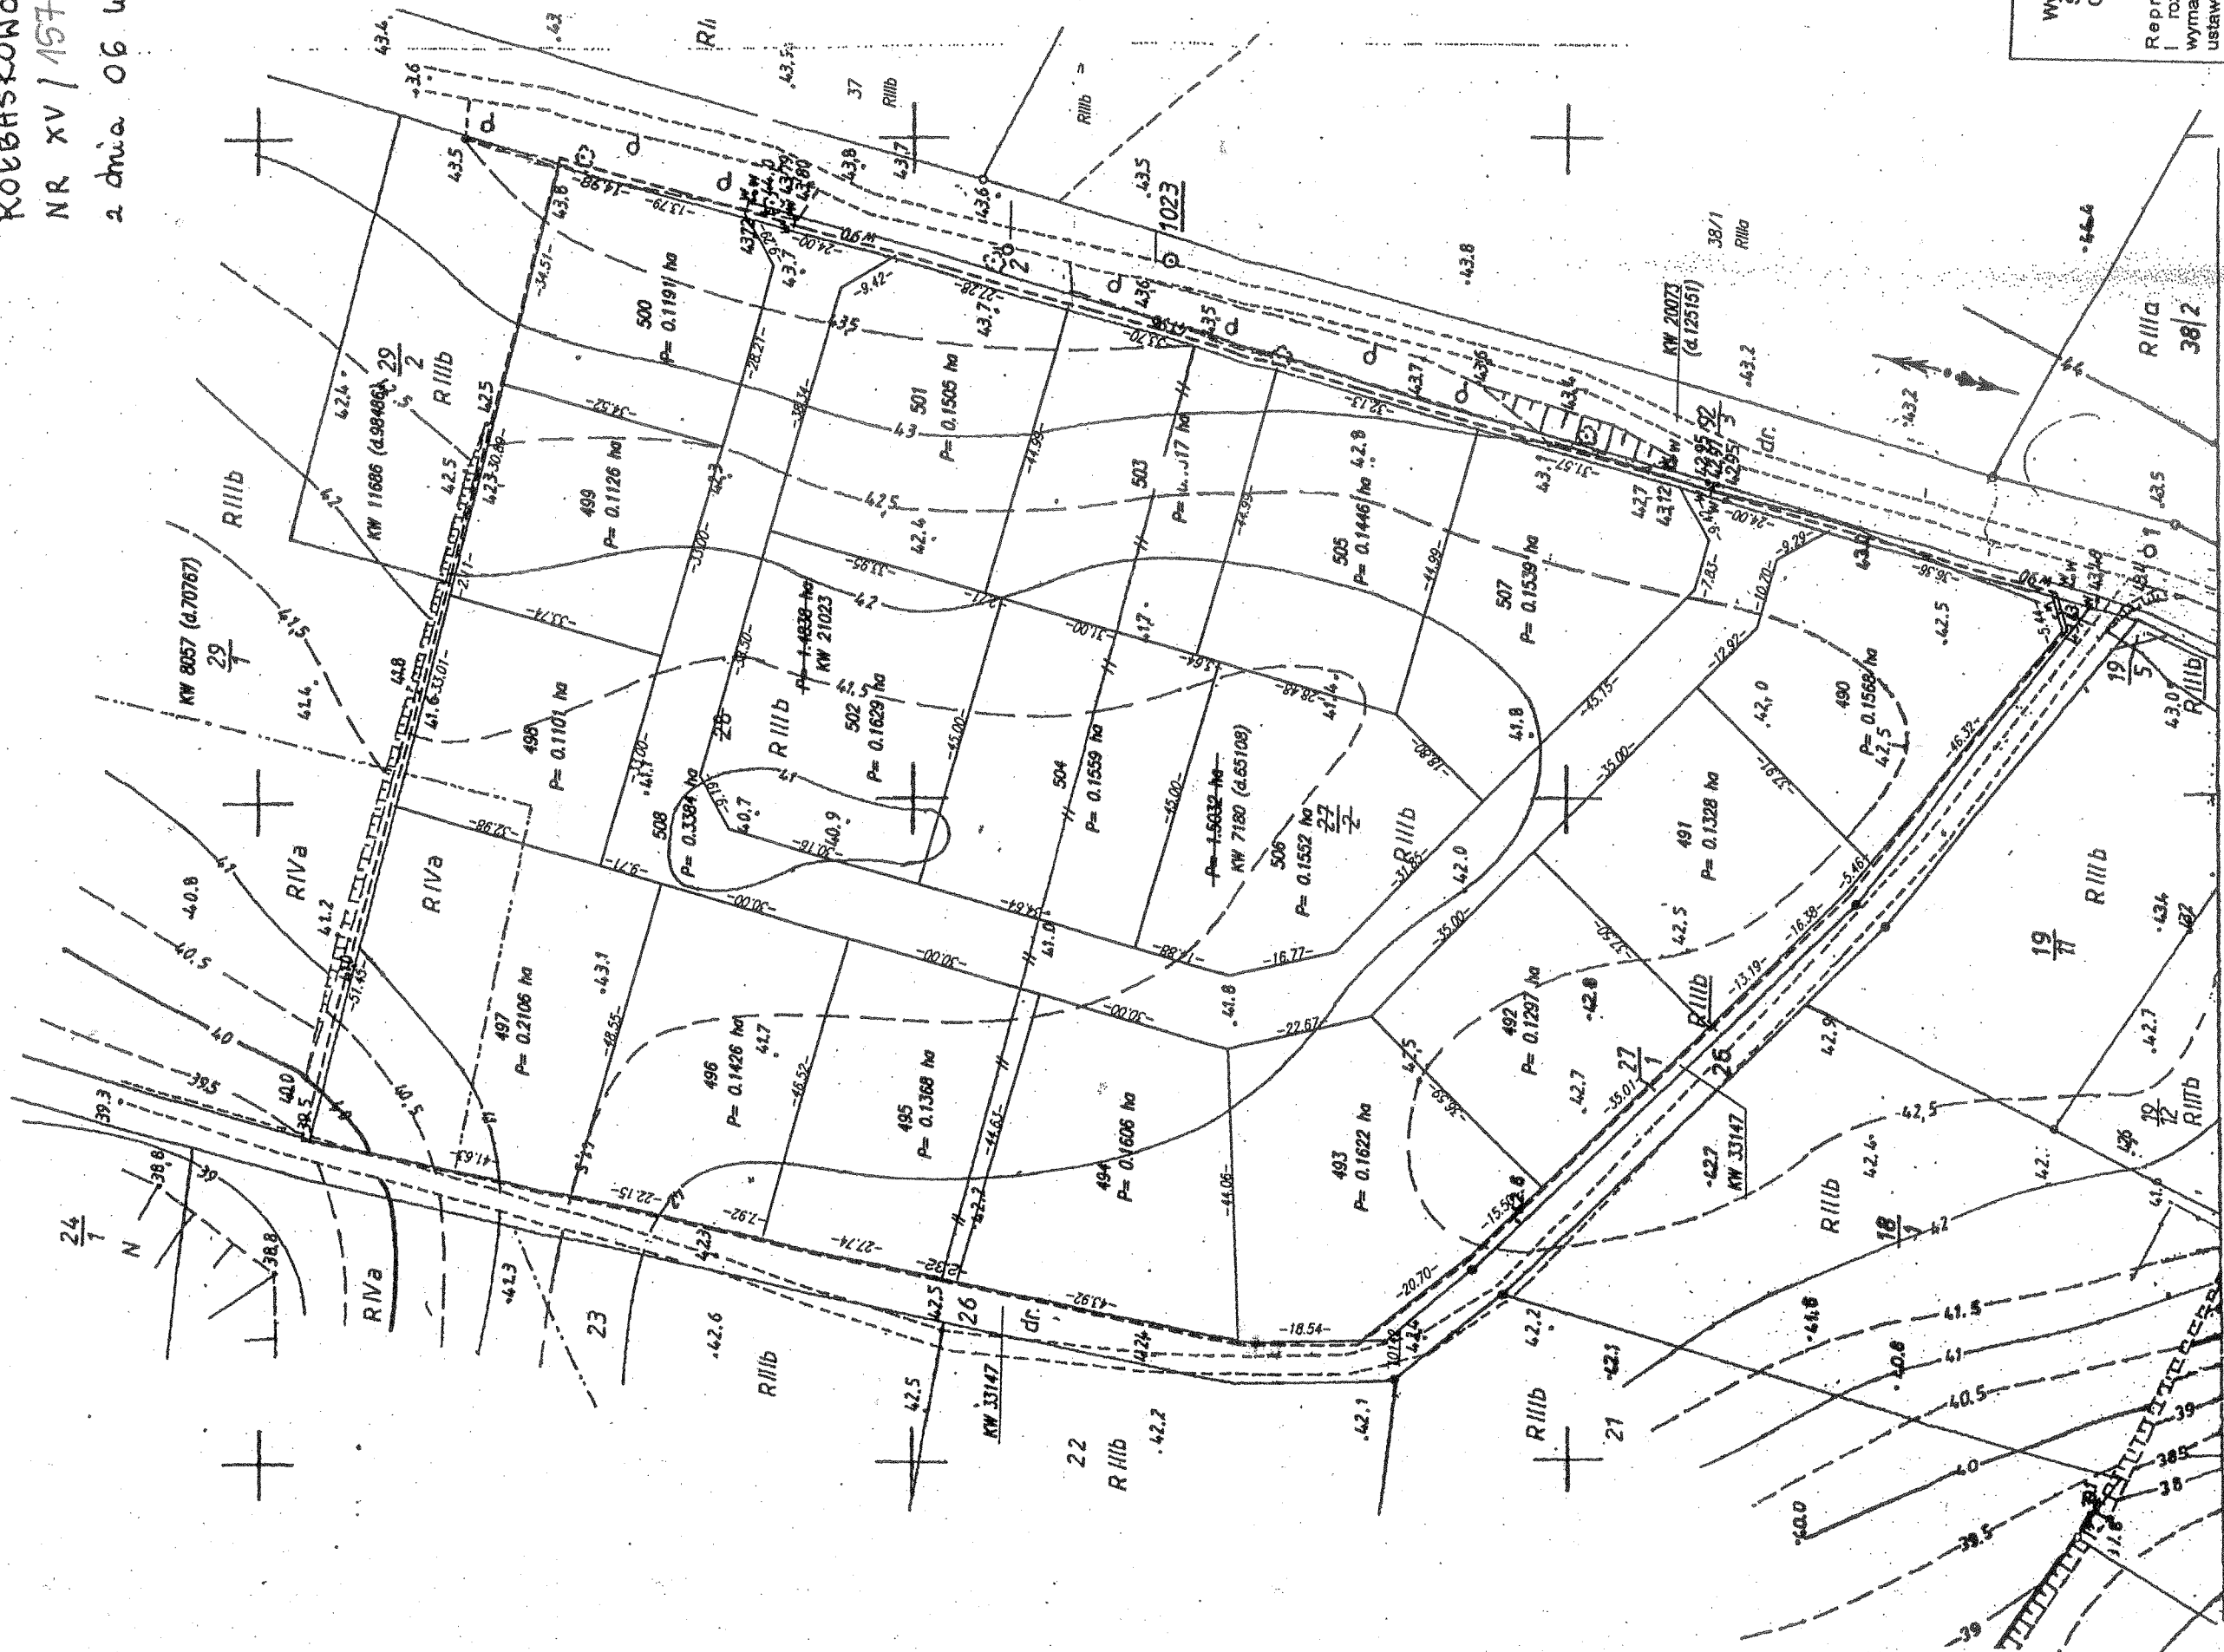

SKALF
Starosta Polic
Wydział Geodezji, Kartogr
Starostwa Powiatowego
Ośrodek Dokumentacji i
i Kartograficzn

Reprodukcja, rozp
i rozpraszanie ni
wymaga zezwolenia, o którym
ustawy z dnia 17 maja 1
geodezyjne i kartograficzne
Nr 193, poz. 1287)

Polica, dn. 2011-12-
(imie i nazwisko)
stanowisko służbowe

Marek
Ge
w Wydział
Kartograf

1 PODZIAŁU NIERUCHOMOŚCI

Granice zewnętrzne obszaru objętego scaleniem
i podziałem nieruchomości