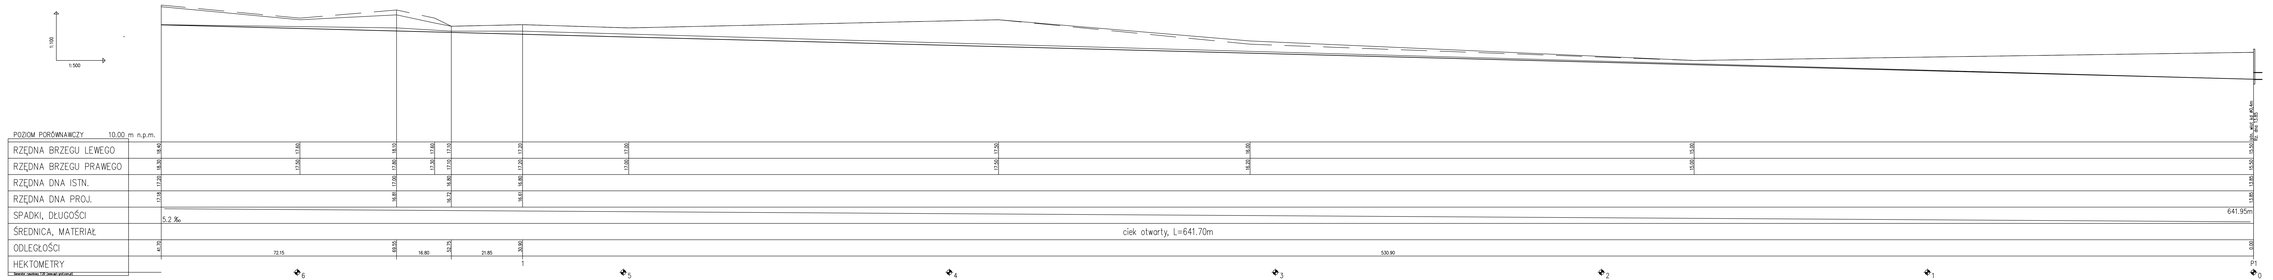
1:100
1:500
POZIOM PORÓWNAWCZY 10.00 m n.p.m.
RZĘDNA BRZEGU LEWEGO 18.65 17.65 18.10 17.60 17.10 17.20 17.00 17.20 18.00 18.00 18.00