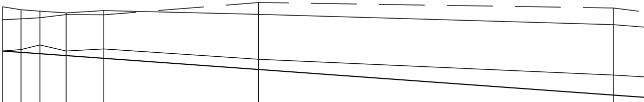

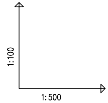

POZIOM PORÓWNAWCZY 10.00 m n.p.m.

RZĘDNA BRZEGU LEWEGO	24.23	24.26	24.30	24.41	24.40	24.83	24.64
RZĘDNA BRZEGU PRAWEGO	24.68	24.58	24.53	24.47	24.55	24.42	24.06
RZĘDNA DNA ISTN.	23.14	23.19	23.35	23.14	23.21	22.85	22.30
RZĘDNA DNA PROJ.	23.14	23.09	23.05	22.98	22.89	22.50	21.60
SPADKI, DŁUGOŚCI	14.4 ‰						
ŚREDNICA, MATERIAŁ	ciek otwarty B=1.0m,n=1:nistn., L=200.0m umocnienie dna: narzut z kamienia łamanego gr. 20cm, umocnienie stopy skarpy: kiszka faszynowa 3xø20cm,						
ODLEGŁOŚCI	56.15	52.95	49.65	45.05	38.50	11.40	49.30
		3.20	3.30	4.60	6.55	27.10	62.10
HEKTOMETRY							11

Generator rysunkowy 7.20 (www.epi-graf.com.pl)

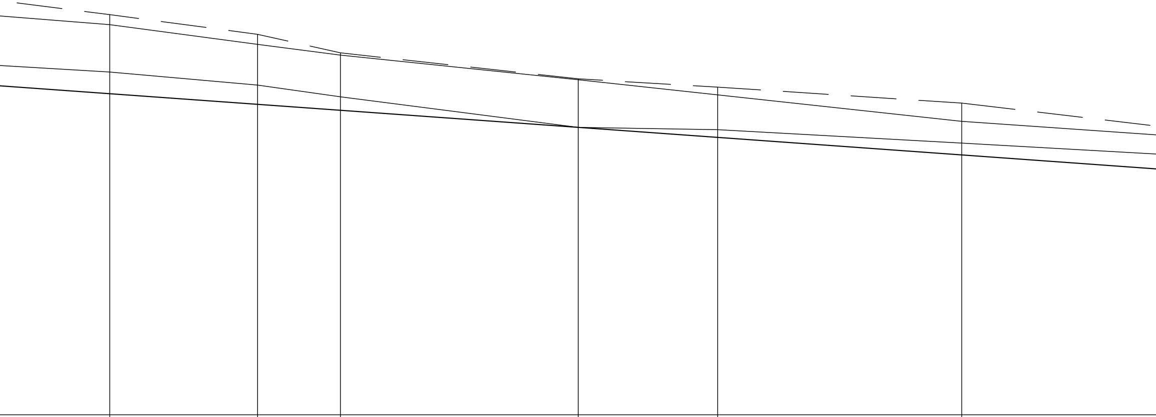

24.02	23.33	22.68	21.77	21.48	20.92
23.67	22.98	22.60	21.74	21.21	20.28
22.01	21.55	21.14	20.07	19.99	19.52
21.25	20.88	20.67	20.07	19.72	19.11

ciek otwarty B=1.0m,n=1:nistn., L=157.55m

umocnienie skarpy: geomata zbrojona siatką stalową

umocnienie dna: narzut z kamienia łamanego gr. 20cm, umocnienie stopy skarpy: kiszka faszynowa

24.60 24.70 25.85 98.85 14.50 84.35 28.15 56.20 13.50 42.70 24.40 18.30 42.75 75.55 46.25

10

9

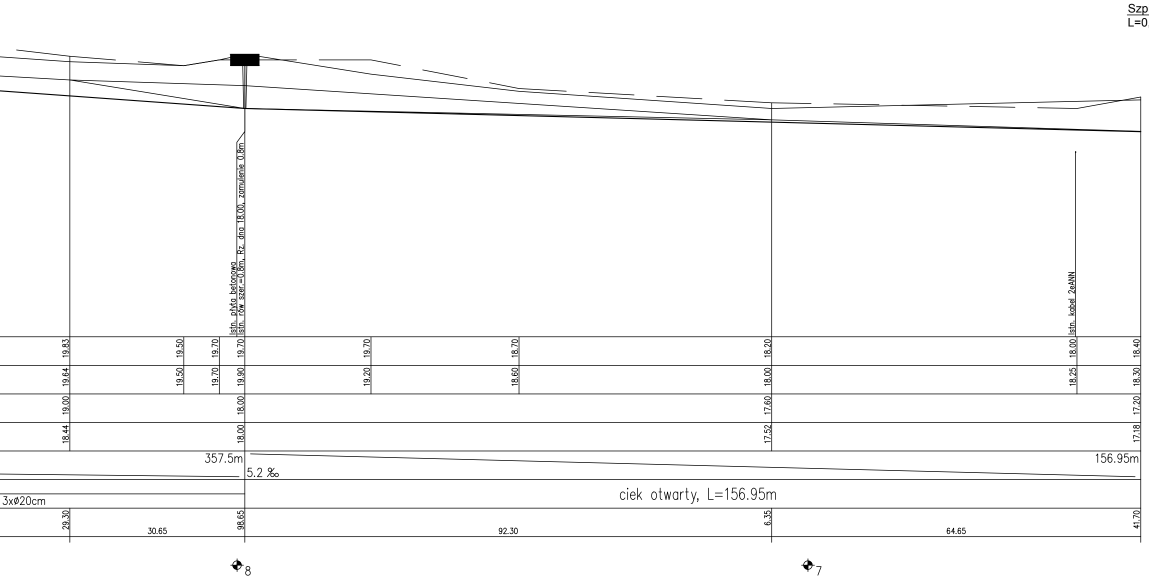
Szp
L=0,
Istn. płyta betonowa
Istn. rów szer.=0.8m, Rz. dna 18.00, zamulenie 0.8m
Istn. kabel 2eANN
19.83
19.50
19.70
19.70
19.70
18.70
18.20
18.00
18.40
19.64
19.50
19.70
19.90
19.20
18.60
18.00
18.25
18.30
19.00
18.00
17.60
17.20
18.44
18.00
17.52
17.18
357.5m
5.2 ‰
156.95m
3xø20cm
ciek otwarty, L=156.95m
29.30
30.65
98.65
92.30
6.35
64.65
41.70
8
7

UMOCNIENIE SKARP ORAZ DNA ROWU
SKALA 1:25

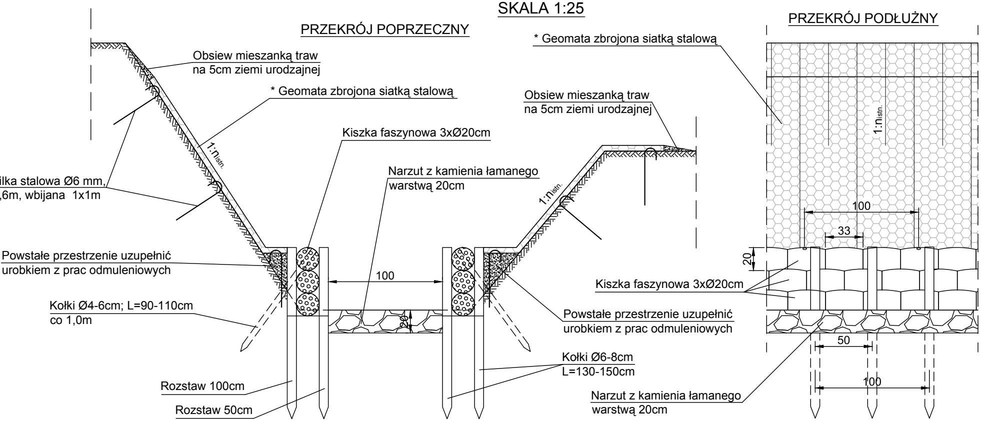

PRZEKRÓJ POPRZECZNY
Obsiew mieszanką traw
na 5cm ziemi urodzajnej
* Geomata zbrojona siatką stalową
Kiszka faszynowa 3xØ20cm
Narzut z kamienia łamanego
warstwą 20cm
Obsiew mieszanką traw
na 5cm ziemi urodzajnej
1:nistn.
1:nistn.
ilka stalowa Ø6 mm,
,6m, wbijana 1x1m
Powstałe przestrzenie uzupełnić
urobkiem z prac odmuleniowych
100
Kołki Ø4-6cm; L=90-110cm
co 1,0m
20
Powstałe przestrzenie uzupełnić
urobkiem z prac odmuleniowych
Kołki Ø6-8cm
L=130-150cm
Rozstaw 100cm
Rozstaw 50cm
PRZEKRÓJ PODŁUŻNY
* Geomata zbrojona siatką stalową
1:nistn.
100
33
20
Kiszka faszynowa 3xØ20cm
50
100
Narzut z kamienia łamanego
warstwą 20cm

*** Uwaga:**

Geomatę zastosować tylko na odcinku 200m, tj. km 0+956,2 ÷ km 1+156,2

nazwa inwestora:
GMINA KOŁBASKOWO
72-001 KOŁBASKOWO 106

adres inwestycji:
GMINA KOŁBASKOWO

branża:	HYDROTECHNICZNA		
projektant:	mgr inż. WALDEMAR BURY	227/Sz/86	
opracował:	mgr inż. ŁUKASZ KALINOWSKI	-	
sprawdzający:	prof. dr hab. inż. JERZY WIRA	91/Sz/87	

nazwa inwestycji:
KONSERWACJA ROWÓW MELIORACYJNYCH "RÓW A KASZTANÓWKA"
I "CIEK GUMIENIEC"

nazwa opracowania:
KONSERWACJA ROWU "A"
NA ODCINKU OD KM 0+000 DO KM 2+103,4

nazwa rysunku:
PROFIL PODŁUŻNY km 0+641,70 ÷ km 1+156,15

Biuro Projektów
"INBUD"
Rok założenia 1991
ul. Dąbrowskiego 1a; 70-100 Szczecin
tel./fax +48 (091) 485 33 95

nr umowy / oprac.: 140/2013
stadium oprac.: PROJEKT WYKONAWCZY
data oprac.: LIPIEC 2013r.
skala: 1:$\frac{100}{500}$
rysunek nr: 6