


PRZEKRÓJ PRZEZ ZATOKI ELBACO A-A D "3"

SKALA 1:20

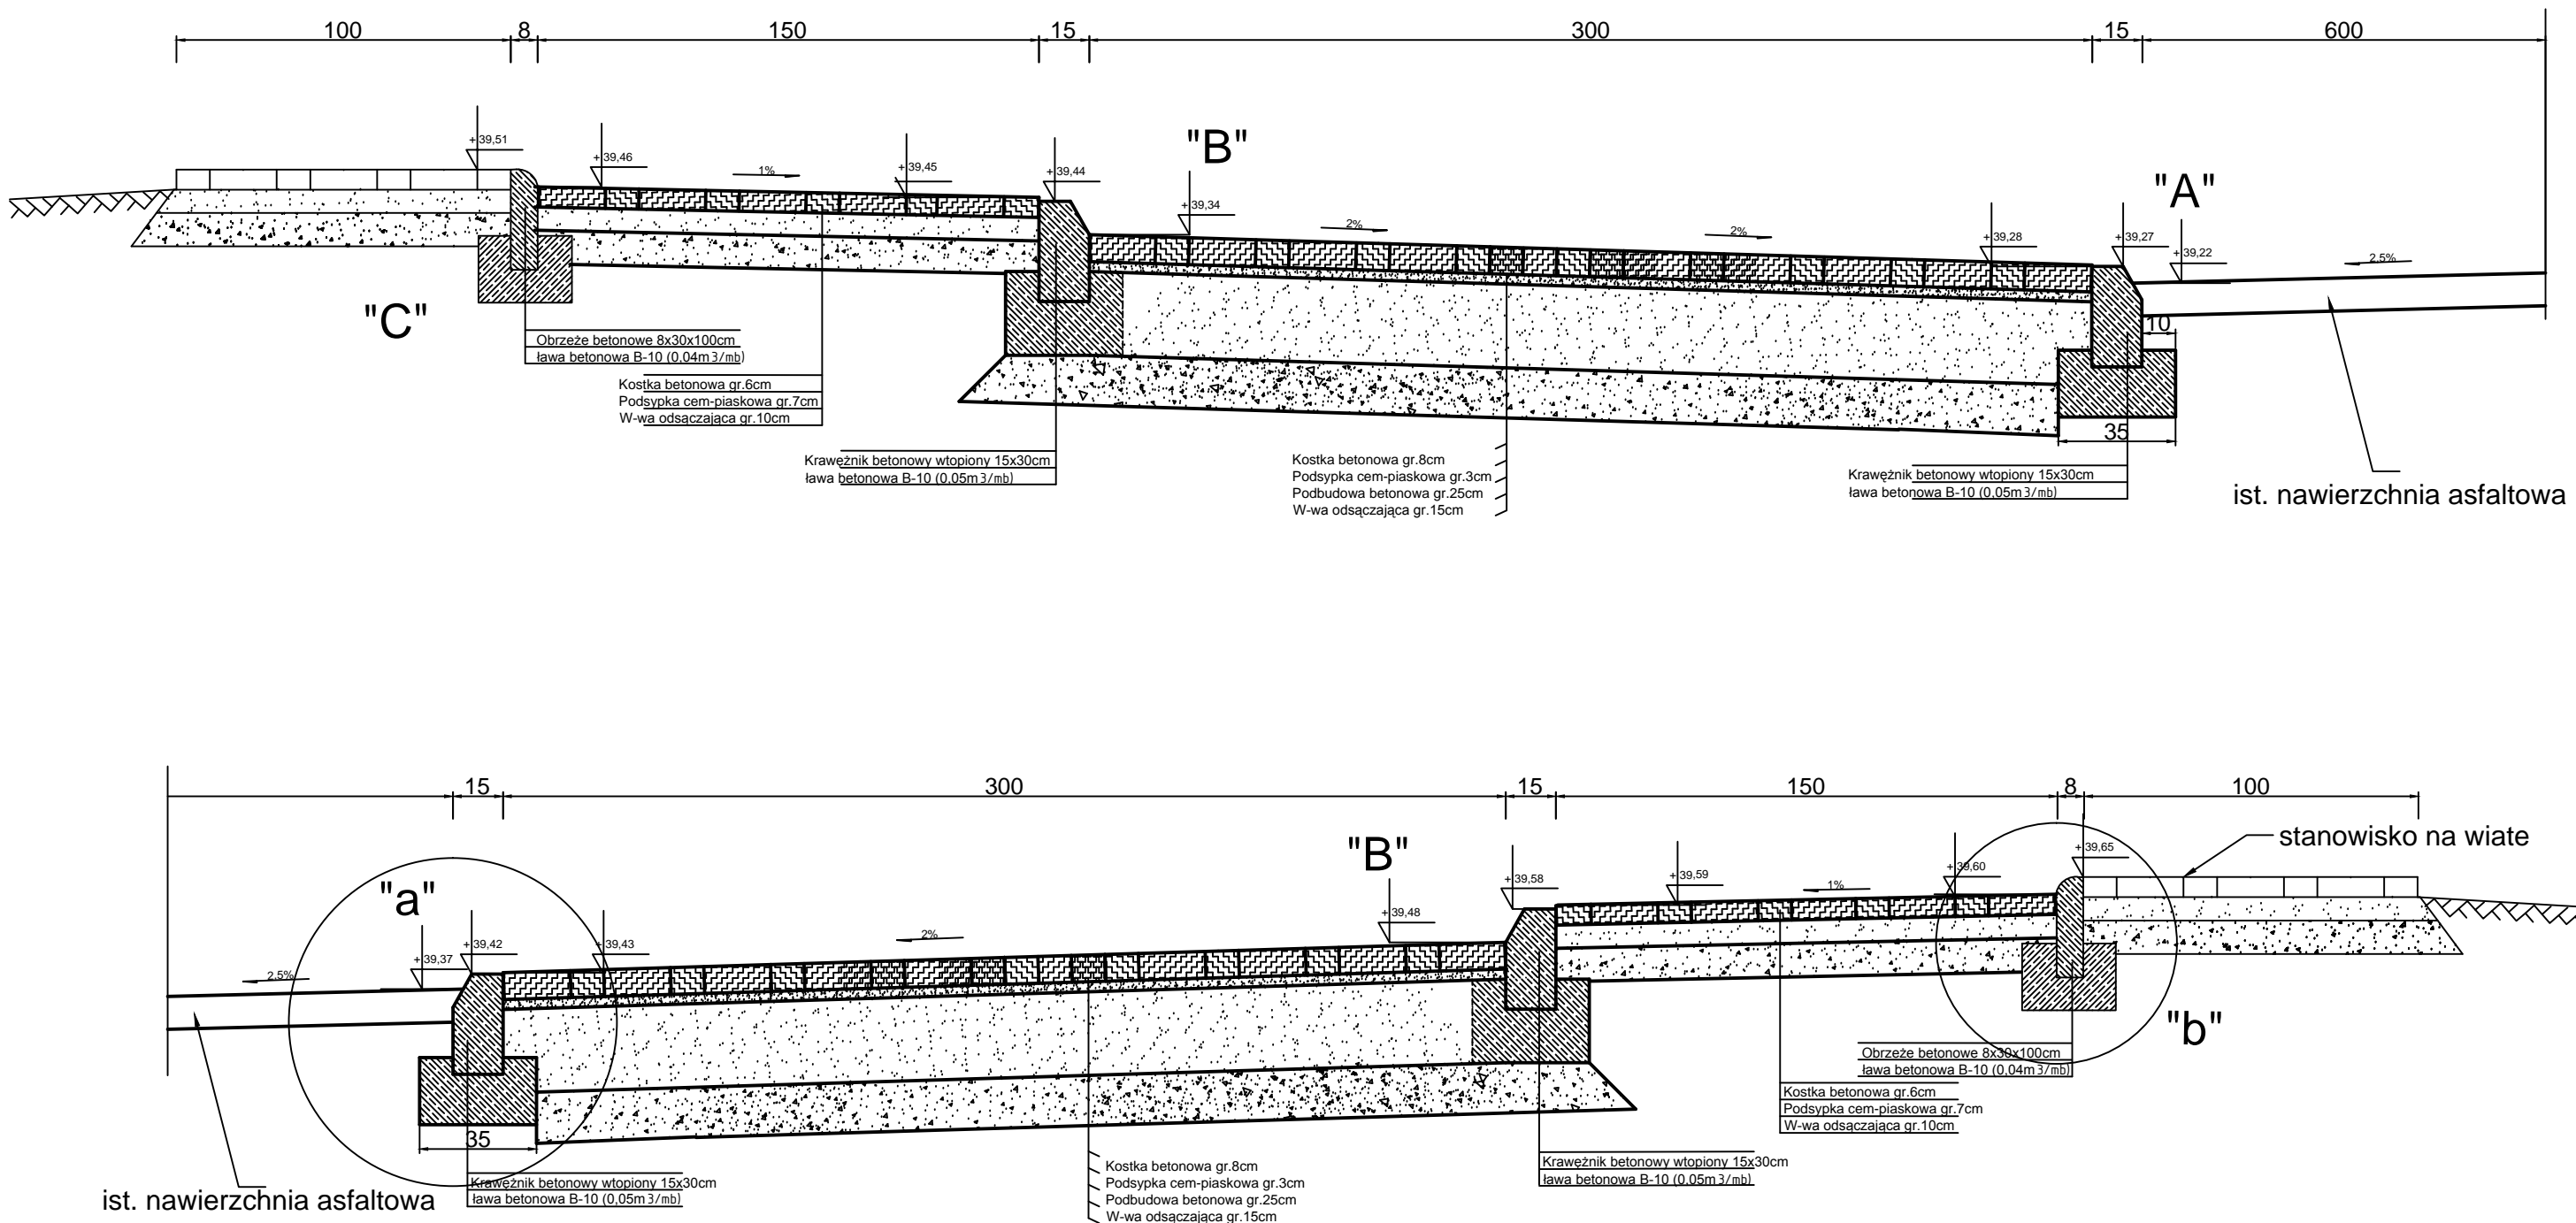

Uwaga:
1. Typową wiatę należy zakotwić
wg wskazań producenta wiaty

Obiekt:	D"3"- Zatoki ELBACO	Skala: 1:20
Adres:	Stobno dz. nr 140/2	
Branża:	Drogowa	
Inwestor:	Urząd Gminy Kołbaskowo 72-001 Kołbaskowo, Kołbaskowo 106	
Opracował:	mgr Tomasz Arsytyło	Nr rys. 4/5
Projektował:	mgr inż. Zenon Arsytyło	
	upr. bud. ZAP/0069/POOK/07	
Tytuł rys. PRZEKRÓJ POPRZECZNY ZATOK A-A		Data: 06/2011