




Przekrój droga gminna konstrukcja bitumiczna km PT - 0+025

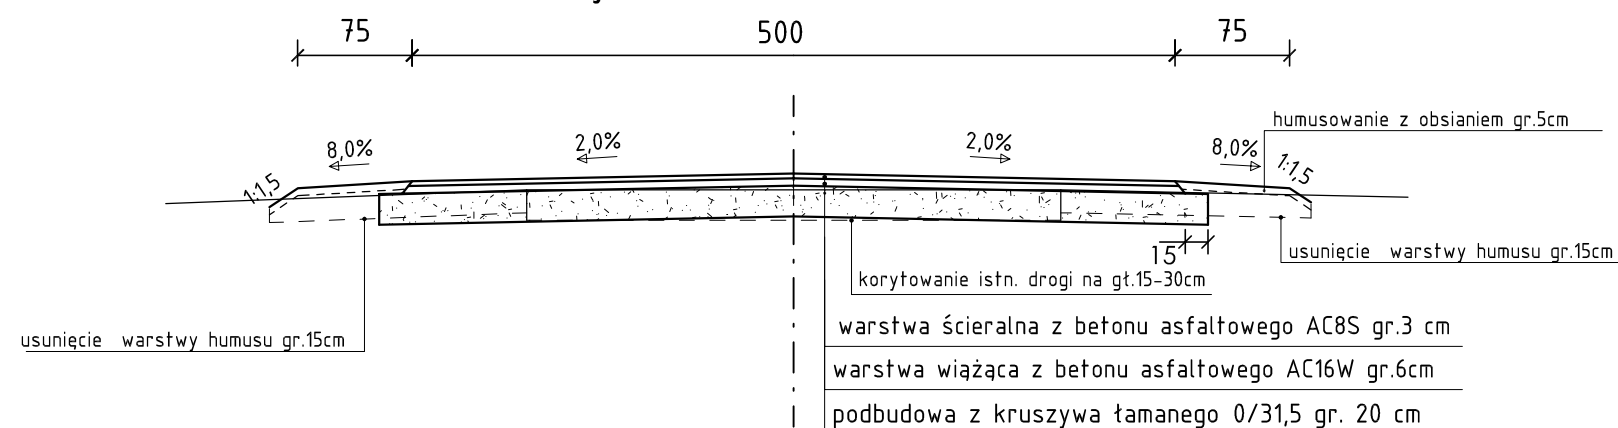


Przekrój droga gminna konstrukcja bitumiczna km 0+025 - 0+347

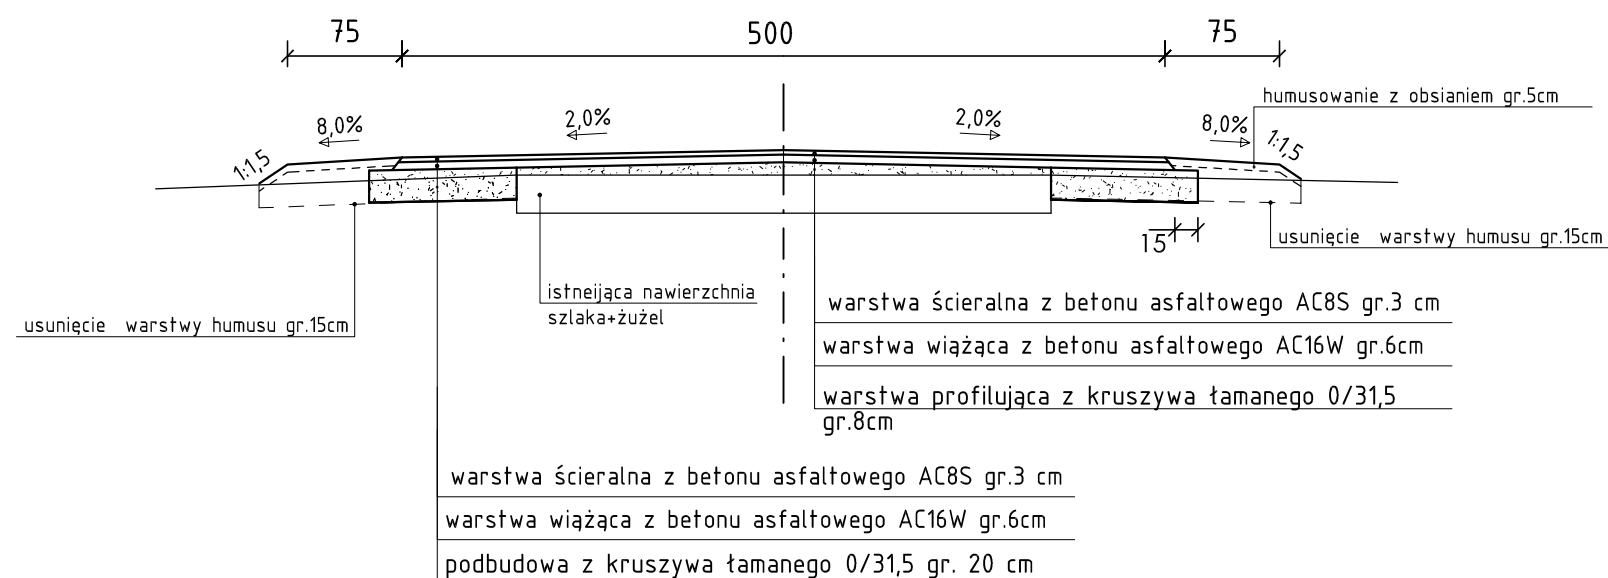


Przekrój droga gminna konstrukcja bitumiczna km 0+347 - KT

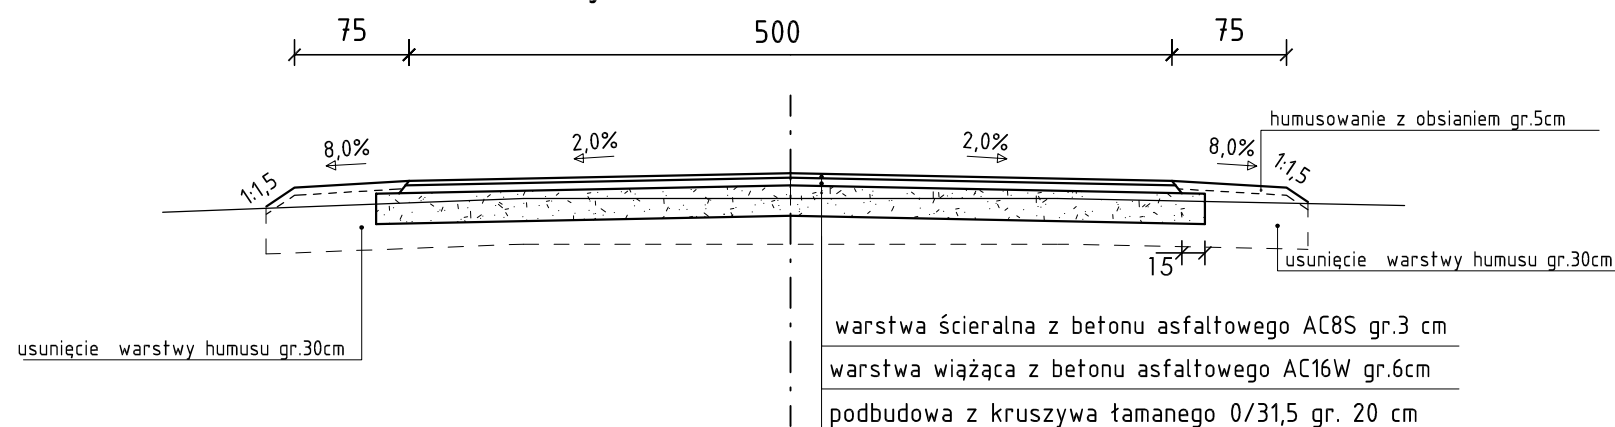


Przekrój przez zjazd bitumiczny

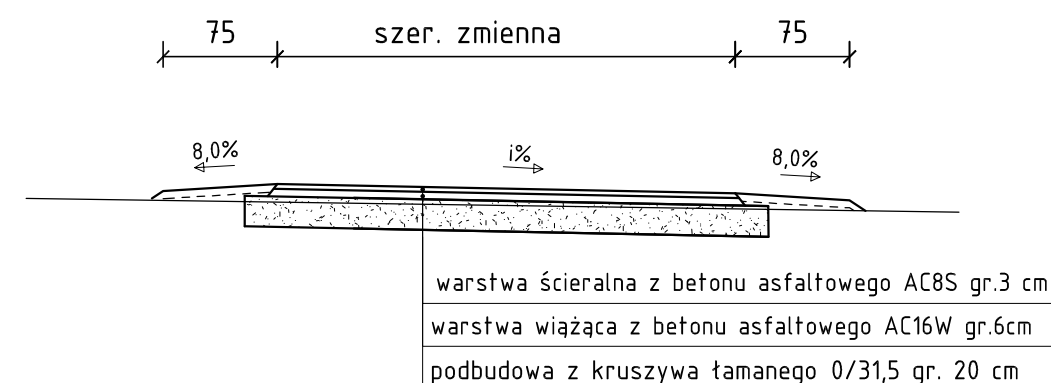

Przekrój przez zjazd z kostki brukowej

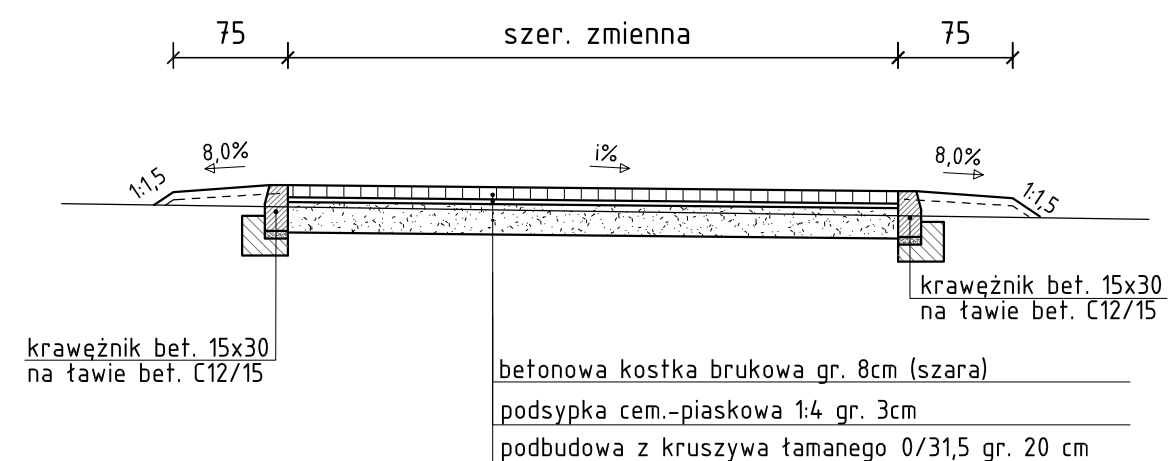

 PRACOWNIA PROJEKTOWA mgr inż. ROBERT MITUTA Specjalność Drogowa : Projektowanie - Nadzór ul.Frezjowa 47 72-003 Dobra ;email: promit@home.pl ; www.promit.biz.pl NIP 855-133-79-52 REGON 812522098 tel. 504-159-764			
Temat projektu: Modernizacja dróg dojazdowych do pól na terenie Gminy Kołbaskowo w miejscowości Siadło Górne.		Stadium oprac.: PROJEKT BUDOWLANY	Nr rys.: 3
Temat rysunku: Przekroje Konstrukcyjne		Nr tomu: 1	Skala: 1:50
		Nr edycji: 1	
Projektował:	mgr inż. Robert Mituta	ZAP/0057/PWOD/06	
Sprawdził:	mgr inż. Marcin Rybakiewicz	ZAP/0059/PWOD/06	
Data:	WRZESIEŃ 2013	Kopiowanie, przetwarzanie oraz udostępnianie osobom trzecim jedynie za pisemną zgodą PROMIT.	