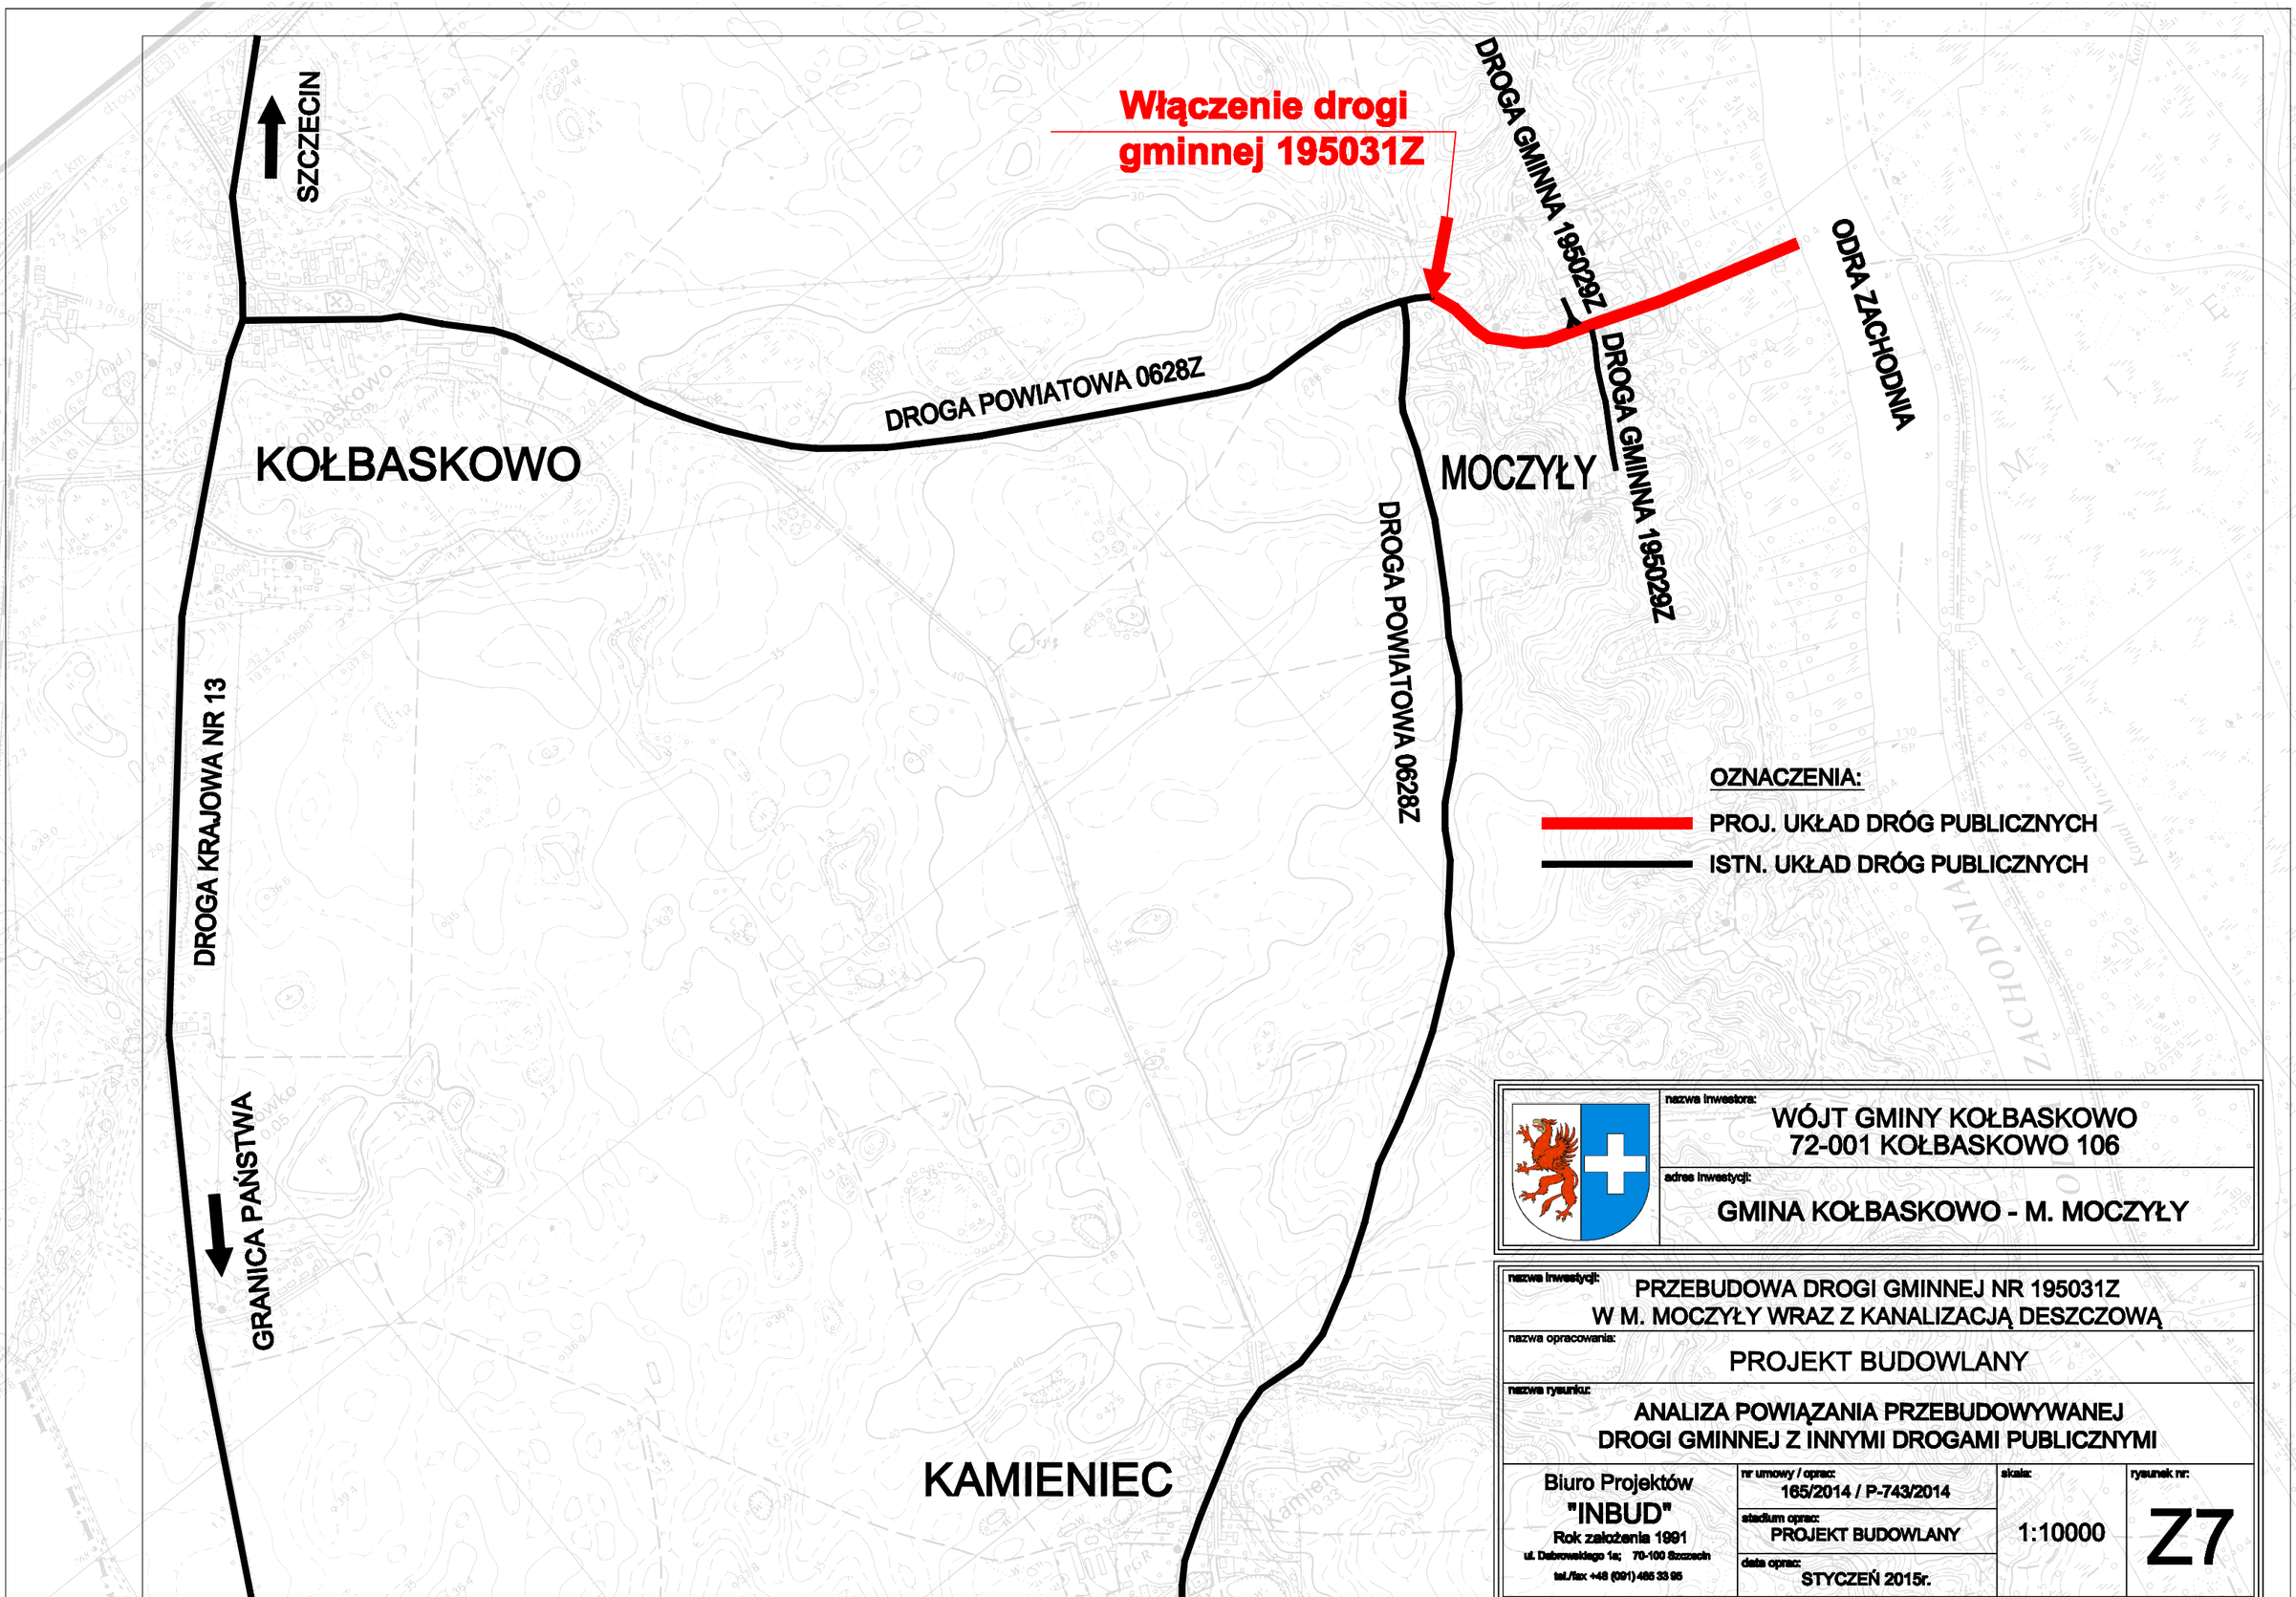

nazwa inwestora:
WÓJT GMINY KOŁBASKOWO
72-001 KOŁBASKOWO 106

adres inwestycji:
GMINA KOŁBASKOWO - M. MOCZYŁY

nazwa inwestycji:
PRZEBUDOWA DROGI GMINNEJ NR 195031Z
W M. MOCZYŁY WRAZ Z KANALIZACJĄ DESZCZOWĄ

nazwa opracowania:
PROJEKT BUDOWLANY

nazwa rysunku:
ANALIZA POWIĄZANIA PRZEBUDOWYWANEJ
DROGI GMINNEJ Z INNYMI DROGAMI PUBLICZNYMI

Biuro Projektów
"INBUD"
Rok założenia 1991
ul. Dąbrowskiego 1a; 70-100 Szczecin
tel./fax +48 (091) 485 33 95

nr umowy / oprac:	skala:	rysunek nr:
165/2014 / P-743/2014	1:10000	Z7
stadium oprac: PROJEKT BUDOWLANY		
data oprac: STYCZEŃ 2015r.		