

Polska Spółka Gazownictwa sp. z o.o.
Oddział Zakład Gazowniczy w Szczecinie
Tama Pomorzańska 26, 70-952 Szczecin
tel. 91 4824281, fax 91 4825208

Dział Zarządzania Majątkiem Sieciowym
Tama Pomorzańska 26, 70-952 Szczecin
tel. (91) 424 72 63, faks (91) 485 32 42
dzial.zarządzania.majątkiem.sieciowym.szczecin@psgaz.pl

Terra Natura Joanna Szydlowska
Dzielnicza 26
71-743 Szczecin

W/ znak: koresp. e-mailowa
N/ znak: PSGSZ.ZMDZ.663-5000-101382/18

z dnia 6-02-2018
z dnia 7-02-2018

Lokalizacja przedsięwzięcia:

woj. zachodniopomorskie, gm. Kołbaskowo, m. Kołbaskowo, dz. 156/2 - wiata przy przystanku autobusowym

W odpowiedzi na Państwa korespondencję z dnia 06.02.2018 r. informujemy, że na terenie działki Nr ewid. 156/2 w m. Kołbaskowo ułożony jest fragment czynnego gazociągu średniego ciśnienia dn 125 PE, który został wybudowany w 1996 r.


W odniesieniu do w/w czynnej sieci gazowej obowiązuje rozporządzenie Ministra Gospodarki z dnia 26-04-2013 r. w sprawie warunków technicznych, jakim powinny odpowiadać sieci gazowe i ich usytuowanie (Dz. U. z 2013 r., poz. 640). Zgodnie z tym rozporządzeniem, dla w/w sieci gazowej, na czas jej użytkowania wyznaczone zostały strefy kontrolowane, tj. obszar po obu stronach osi gazociągu, którego linia środkowa pokrywa się z osią gazociągu. Dla sieci gazowych wybudowanych przed dniem 12 grudnia 2001 r. szerokość stref kontrolowanych w zależności od rodzaju obiektu terenowego wynosi od 1 - 30 m (załącznik Nr 2, tabela 2 do w/w rozporządzenia) i wyznaczone zostały pasy eksploatacyjne równe strefom kontrolowanym o szerokości 1,0 m. W strefach kontrolowanych o szerokości 1,0 m opisanej powyżej sieci gazowej Zakład nasz kontroluje wszelkie działania mogące spowodować jej uszkodzenie lub mieć inny negatywny wpływ na jej funkcjonowanie i użytkowanie, a wszelkie prace w obrębie tych stref mogą być prowadzone tylko po wcześniejszym uzgodnieniu sposobu i terminu ich wykonania z operatorem sieci gazowej - PSG Sp. z o.o., Oddział Zakład Gazowniczy w Szczecinie.

Przedstawiony Plan zagospodarowania wiaty przy przystanku autobusowym w Kołbaskowie (dz. Nr ewid. 156/2) opiniujemy pozytywnie, a poniżej podajemy uwagi, które należy uwzględnić - uzupełnić w dokumentacji projektowej przedmiotowego zadania inwestycyjnego:

1. W miejscach, w których zlokalizowana jest czynna sieć gazowa nie należy zmniejszać warstw jej przykrycia i obniżać rzędnych terenu.
2. Prace w strefach kontrolowanych o szerokości 1,0 m czynnej sieci gazowej należy prowadzić z zachowaniem szczególnej ostrożności, a roboty ziemne wykonywać ręcznie. Ponadto w strefach tych nie należy wznosić nawet tymczasowych obiektów budowlanych, składować ziemi pochodzącej z wykopów, materiałów budowlanych, sadzić drzew oraz podejmować działań mogących spowodować uszkodzenie przewodów gazowych.
3. Na min. 7 dni przed planowanym rozpoczęciem robót należy powiadomić O/Zakład Gazowniczy w Szczecinie – Gazownię Szczecin Południe (ul. Tama Pomorzańska 26, 70-852 Szczecin tel. 91 424 22 66, fax. 91 482 53 95, e-mail: gazownia.szczecin.poludnie@psgaz.pl) o terminie ich rozpoczęcia powołując się na znak niniejszego pisma.)

W przypadku wprowadzenia zmian w projektowanej inwestycji, w stosunku do rozwiązania objętego niniejszym uzgodnieniem lub wystąpienia kolizji projektowanej inwestycji z istniejącą siecią gazową każdorazowo należy zgłosić ten fakt w PSG sp. z o.o.

Z poważaniem


ZASTĘPCA DYREKTORA
ds. Technicznych
Oddział Zakład Gazowniczy
w Szczecinie

Mariusz Szoplik

Polska Spółka Gazownictwa sp. z o.o., ul. Krucza 6/14, 00-537 Warszawa
Oddział Zakład Gazowniczy w Szczecinie, Tama Pomorzańska 26, 70-952 Szczecin
KRS 0000374001, Sąd Rejonowy dla M. St. Warszawy w Warszawie, XII Wydział Gospodarczy KRS
NIP 525-24-96-411, REGON 142739519, Kapitał Zakładowy: 10 454 206 550 zł
www.psgaz.pl



Załączniki:

1) Plan Zagospodarowania - 1 egz.

Otrzymują:



- 1.) Adresat
- 2.) Gazownia Szczecin Południe
- 3.) PSGSZ.ZMDZ - a/a

Sprawę prowadzi: Jakub Stocki, tel.: 91 424 71 85


ZASTĘPCA DYREKTORA
ds. Technicznych
Oddział Zakład Gazowniczy
w Szczecinie
Dariusz Szoplik

Polispa Spółka Gazownictwa sp. z o.o.
 Oddział Zakład Gazowniczy w Szczecinie
 Dział Zarządzania Majątkiem Świeczym

Koleżenku No 1 do pisma z nr 2:
 PSES. ZT02. 763-500-101382/18
 z dn. 07.02.2018.

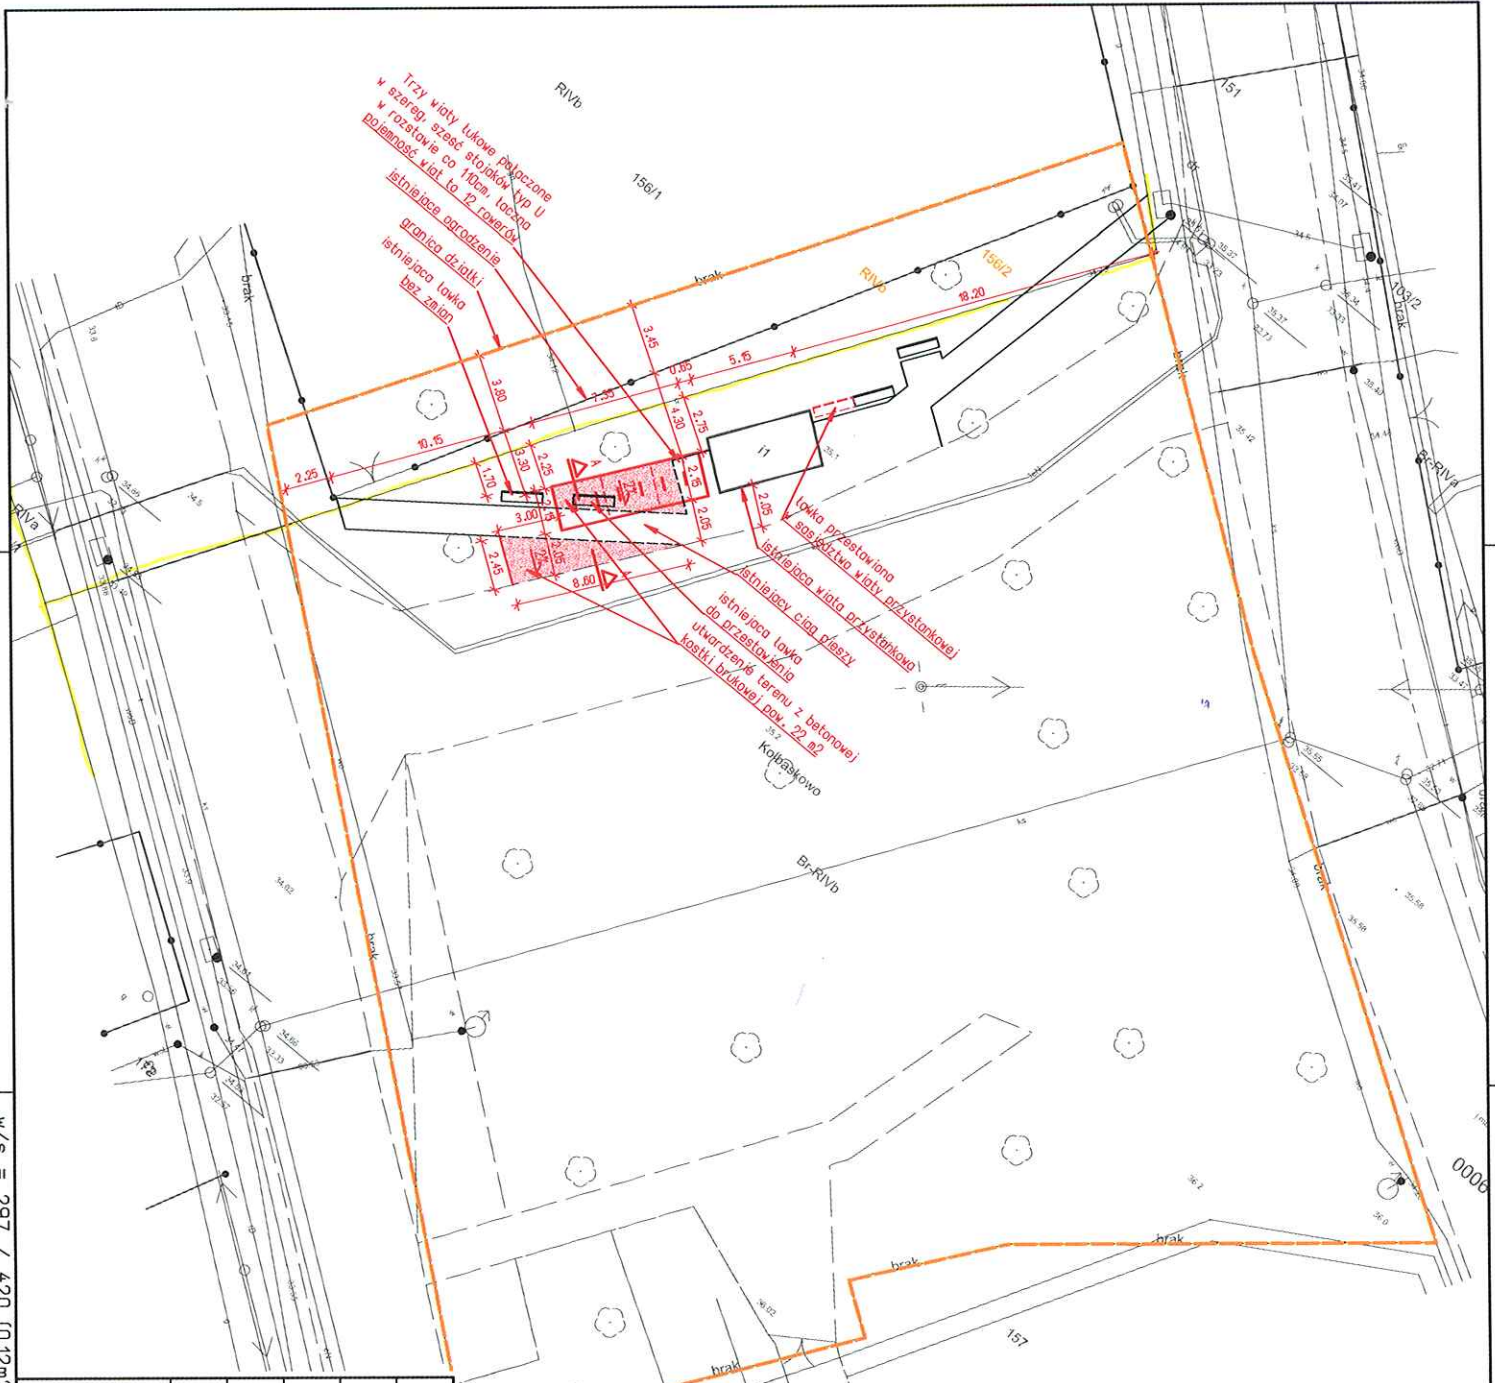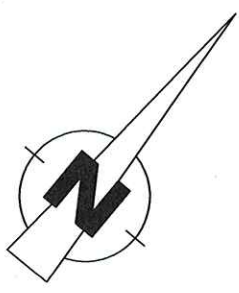

<p>OBJEKT WŁAŚC. PRZY PRZYSTANKU AUTOBUSOWYM W KOLBASKOWIE, DZ. NR 156/2, OBR. 0006</p>		<p>INWESTOR Gmina Kolbaskowo Kolbaskowo 106, 72-001 Kolbaskowo</p>	
<p>PROJEKTOWAŁ mgr inż. arch. PATRYK SZYDŁOŃSKI specjalność: ARCHYTEKTONICZNA nr upr. bud. 38/PR/14/DKK/2009</p>		<p>PROJEKTOWAŁA dr JOANNA SZYDŁOŃSKA doktor naukrolniczych w zakresie ogrodnictwa, magister biologii, specjalność: biologia i ochrona środowiska</p>	
<p>Tytuł rys. ZAGOSPODAROWANIE</p>		<p>PRZELICZENIA 001</p>	
<p>SKALA 1/250</p>		<p>PROJEKT-NO 109</p>	
<p>DATA 12/2017</p>		<p>REZULTAT A</p>	
<p>WYKONANIE 002</p>		<p>PRZELICZENIA PT</p>	

Terra Natura
 projekt i architektura krajobrazu
 ul. Działecowa 26,
 71-743 Szczecin
 NIP: 955-169-22-28,
 email: info@terra-natura.pl,
 www.terra-natura.pl

