



Mapa poglądowa

skala 1 : 5000

Kolbaskowo

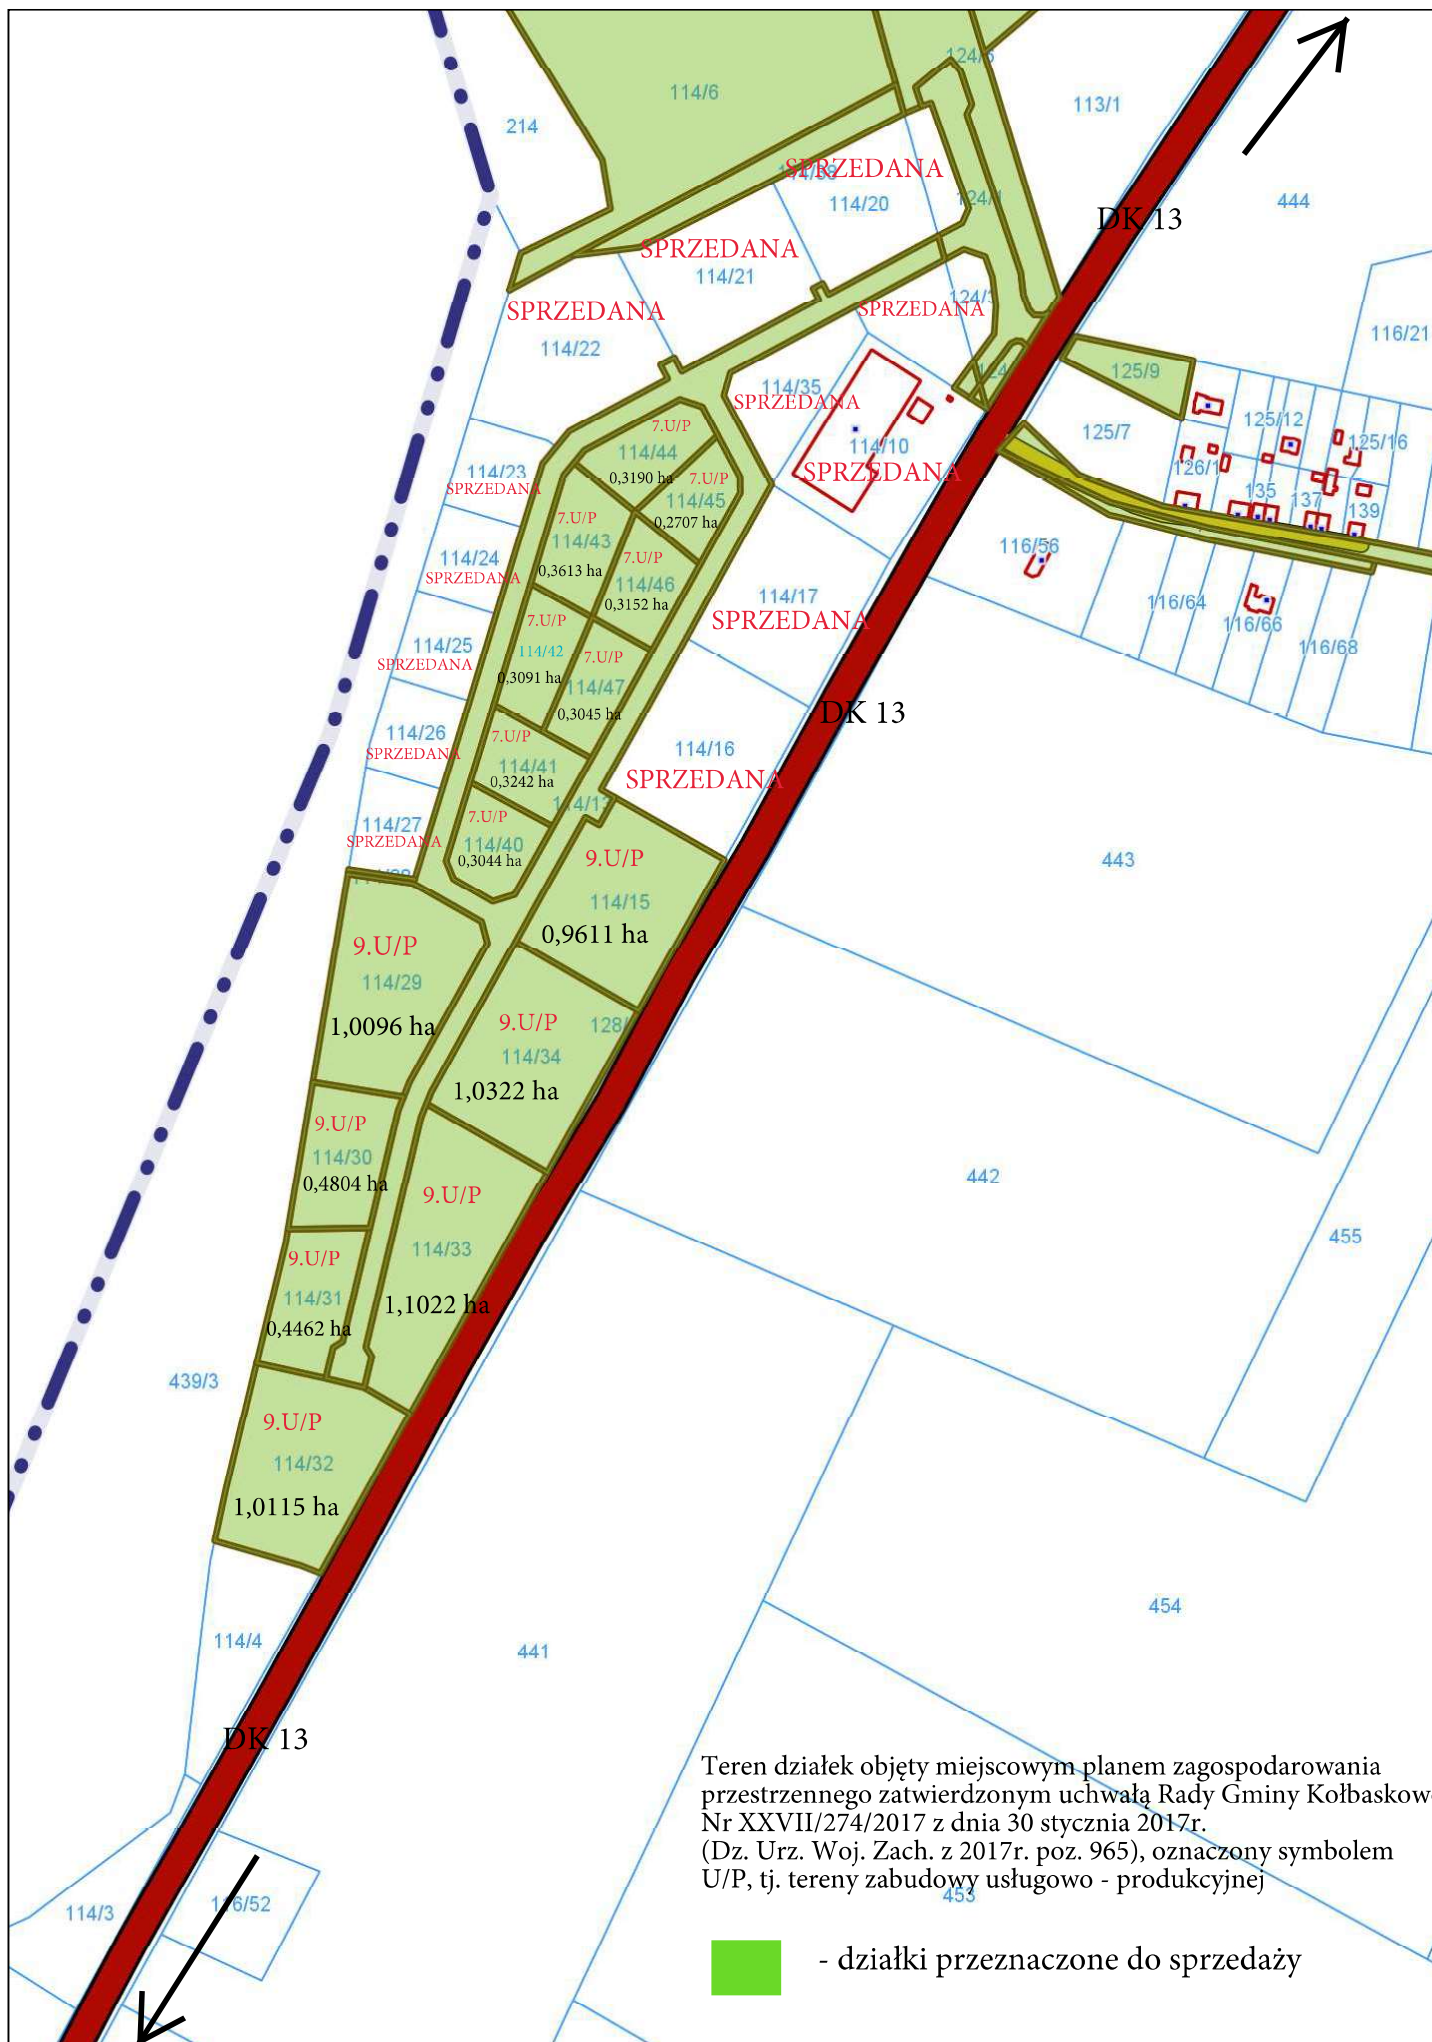

Teren działek objęty miejscowym planem zagospodarowania przestrzennego zatwierdzonym uchwałą Rady Gminy Kolbaskowo Nr XXVII/274/2017 z dnia 30 stycznia 2017r. (Dz. Urz. Woj. Zach. z 2017r. poz. 965), oznaczony symbolem U/P, tj. tereny zabudowy usługowo - produkcyjnej

 - działki przeznaczone do sprzedaży