



POZIOM PORÓWNAWCZY -25.00 m n.p.m.	
RZĘDNA TERENU ISTN.	
RZĘDNA DNA KANAŁU	
SPADKI, DŁUGOŚCI	
ŚREDNICA, MATERIAŁ	
ODLEGŁOŚCI	
HEKTOMETRY	

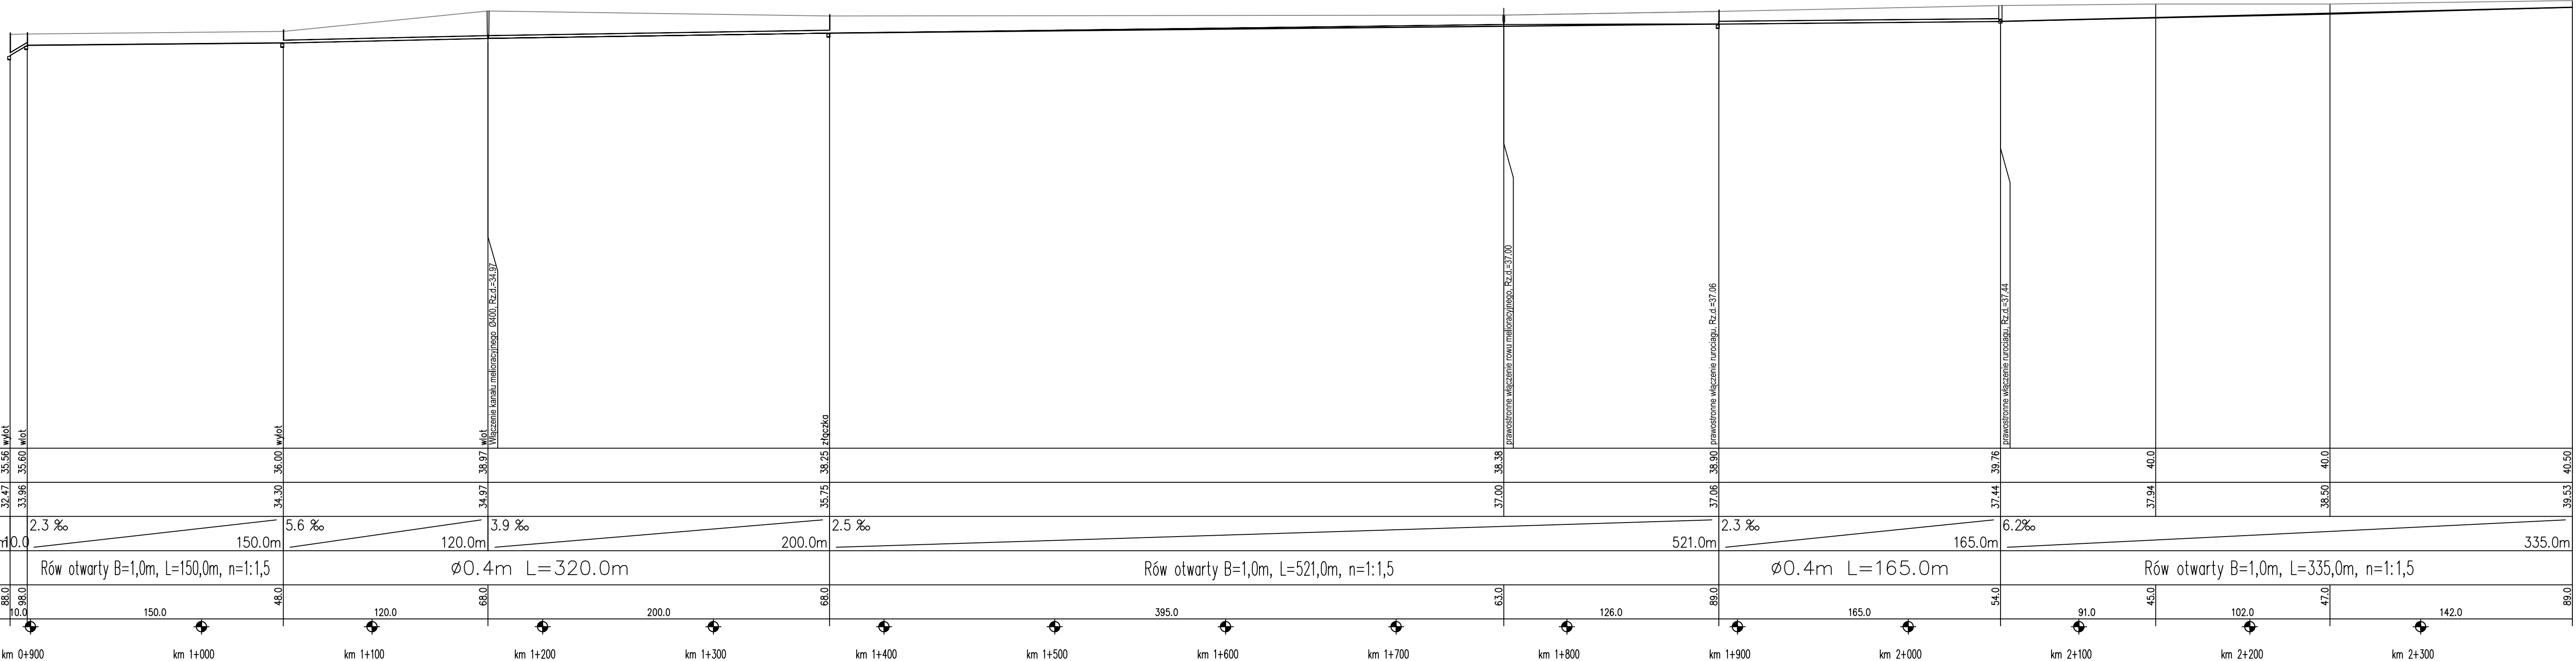

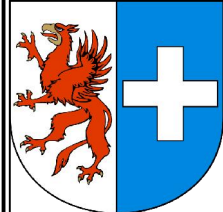

GMINA KOŁBASKOWO
Kołbaskowo 106, 72-001 Kołbaskowo


branża: HYDROTECHNIKA			
projektant:	mgr inż. Waldemar Bury	227/Sz/B6	
opracowujący:	mgr inż. Łukasz Kalinowski	-	

nazwa przedsięwzięcia:

KONSERWACJA ROWU MELIORACYJNEGO A – 1 NA ODCINKU
OD KM 0+900 DO KM 2+389 W SIADLE GÓRNYM, GM. KOŁBASKOWO.

nazwa rysunku:

PROFIL PODŁUŻNY

 <p>Pracownia Inżynierii Wodnej ul. Dąbrowskiego 1a, 70-100 Szczecin tel./fax +48 91 485 33 94</p>	nr umowy:	skala rysunku: 1:500 1:2000	rysunek nr: 2
	stadium:		
	data:		

MAJ 2012r
