



ZMIANA  
MIEJSCOWEGO PLANU ZAGOSPODAROWANIA PRZESTRZENNEGO  
DLA TERENU W OBRĘBIE KAMIENIEC, GM. KOŁBASKOWO

SKALA 1 : 1 000

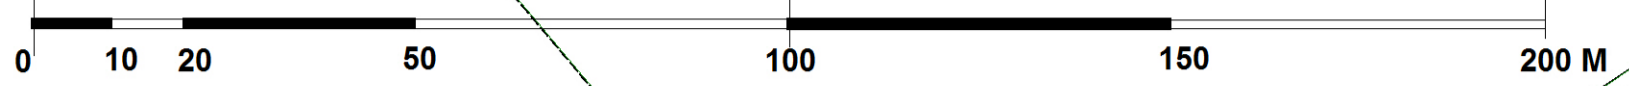

ZAŁĄCZNIK NR 1  
DO UCHWAŁY NR ...../2019  
RADY GMINY KOŁBASKOWO  
Z DNIA ... .....2019 R.

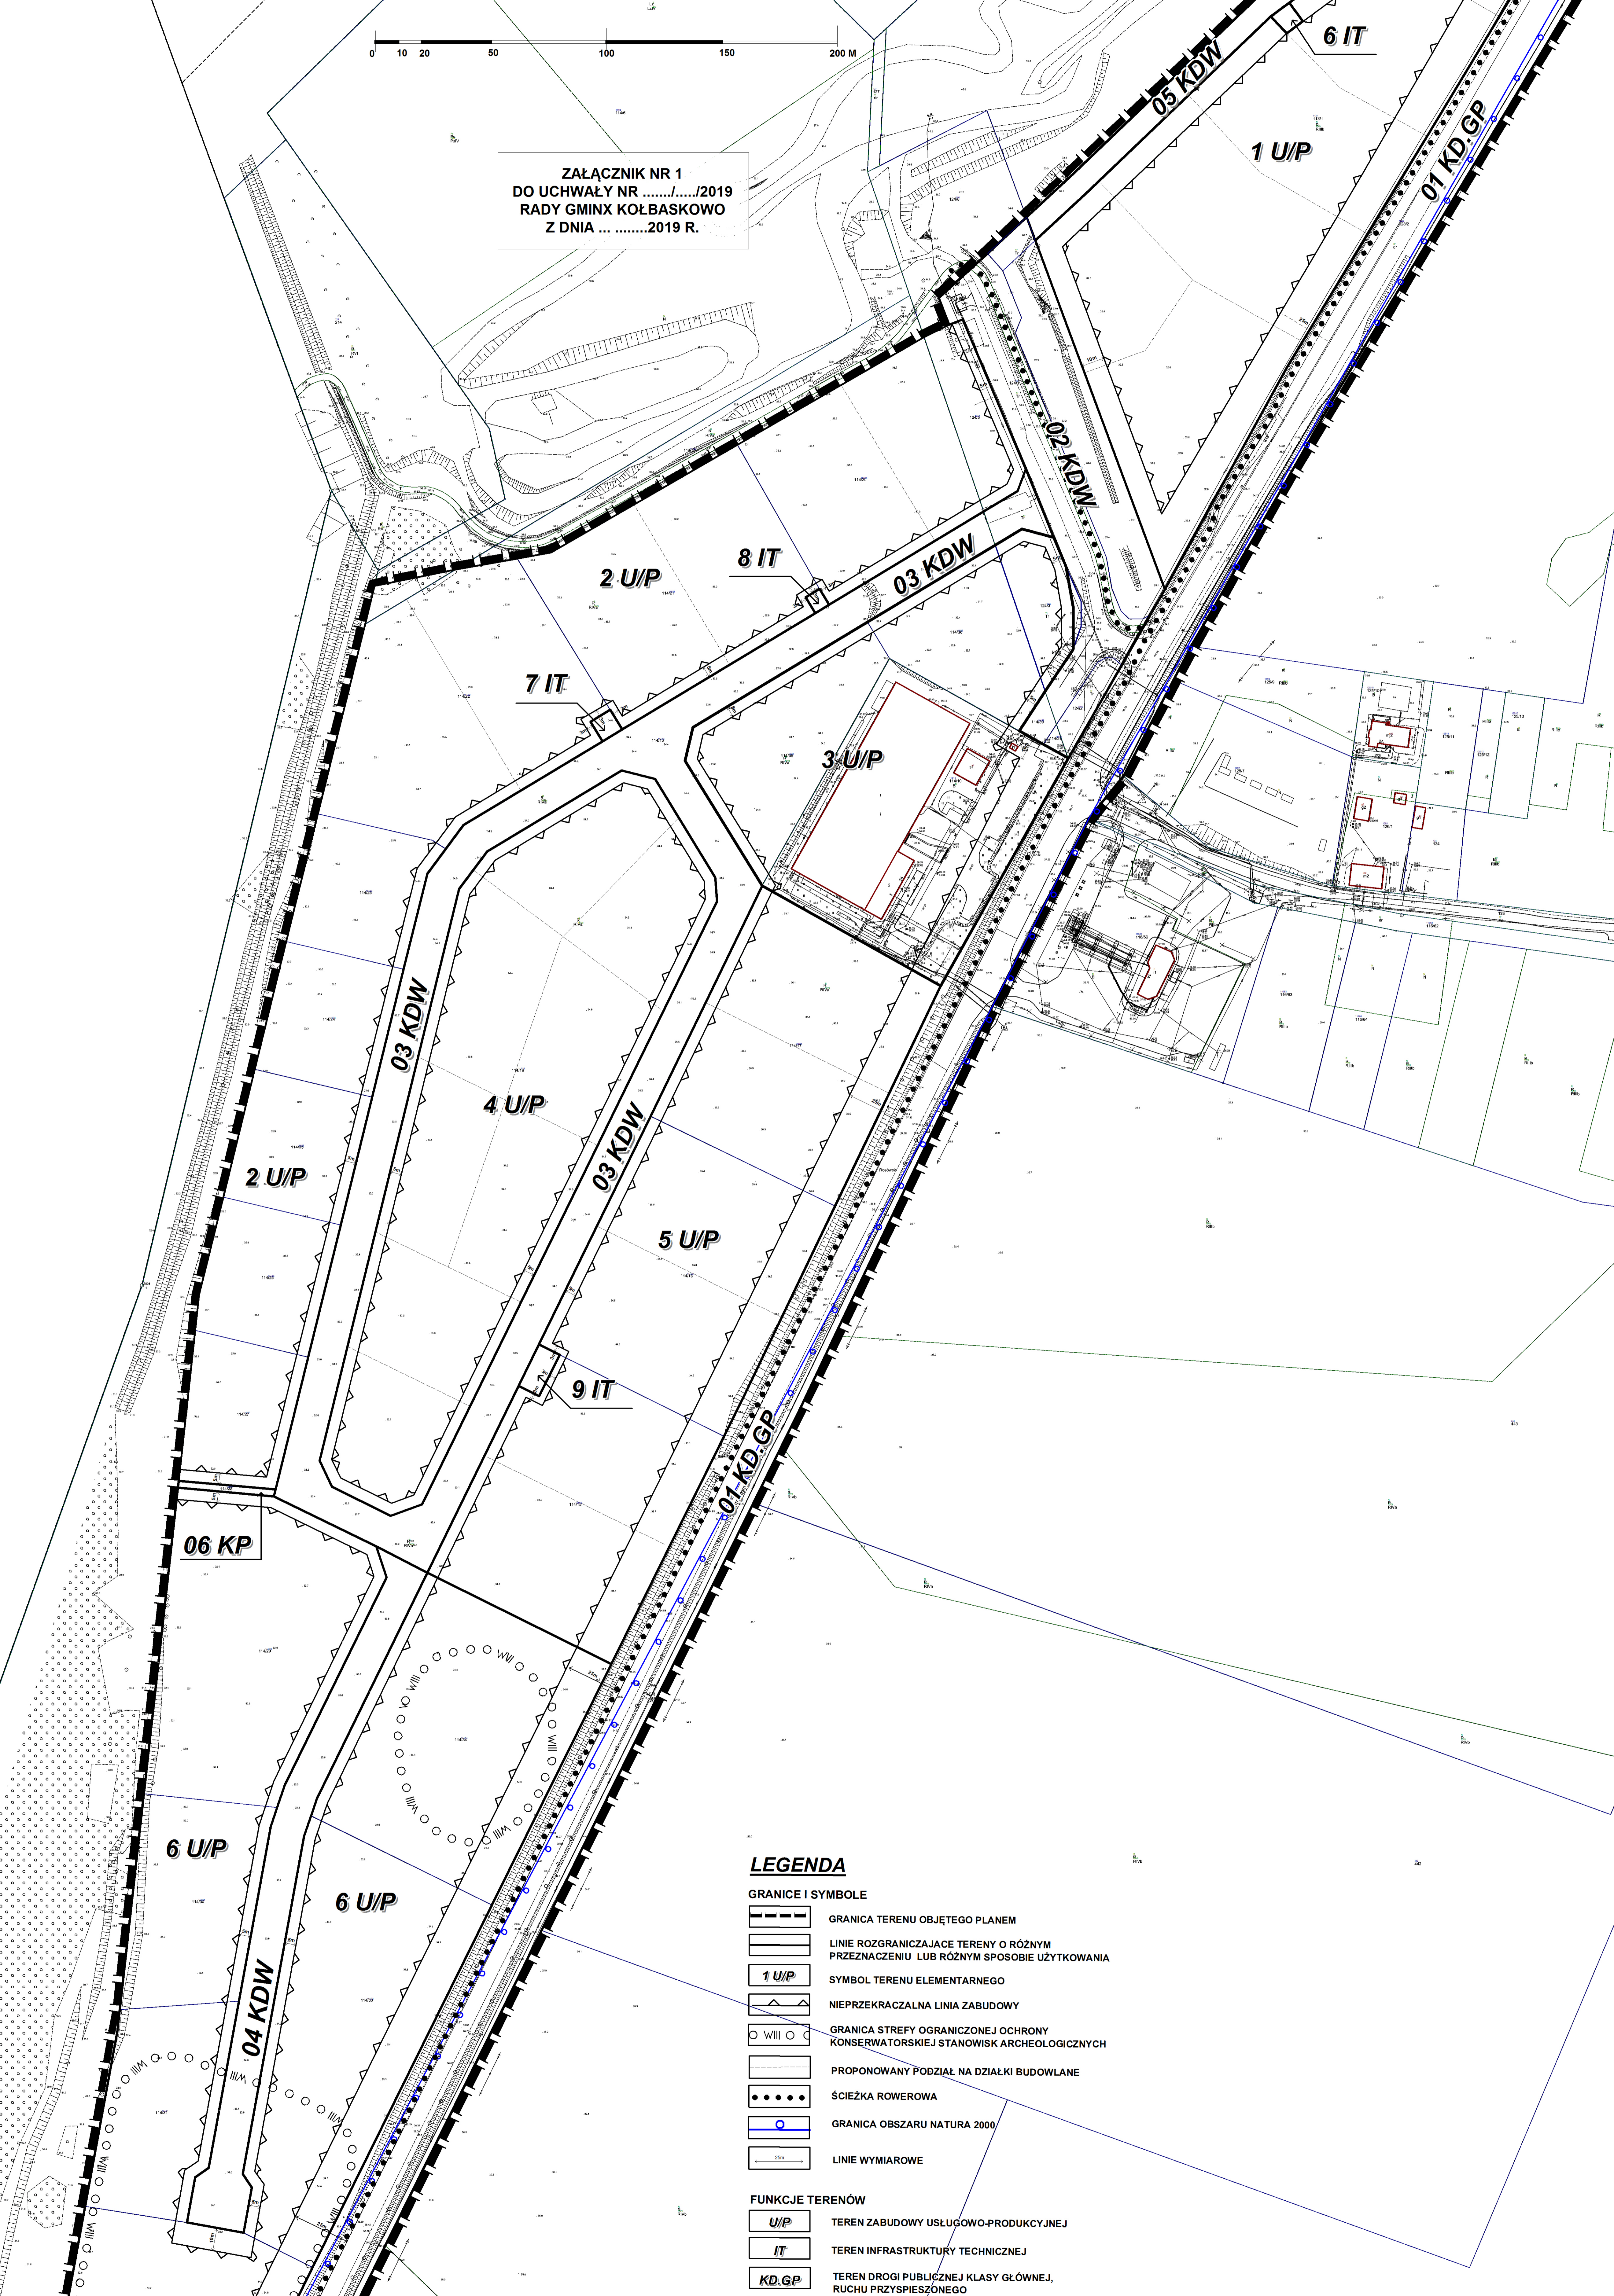

LEGENDA

GRANICE I SYMBOLE

- GRANICA TERENU OBJĘTEGO PLANEM
- LINIE ROZGRANICZAJĄCE TERENY O RÓŻNYM PRZEZNACZENIU LUB RÓŻNYM SPOSOBIE UŻYTKOWANIA
- 1 U/P
- SYMBOL TERENU ELEMENTARNEGO
- NIEPRZEKRACZALNA LINIA ZABUDOWY
- GRANICA STREFY OGRANICZONEJ OCHRONY KONSERWATORSKIEJ STANOWISK ARCHEOLOGICZNYCH
- PROPONOWANY PODZIAŁ NA DZIAŁKI BUDOWLANE
- ŚCIEŻKA ROWEROWA
- GRANICA OBSZARU NATURA 2000
- LINIE WYMIAROWE

FUNKCJE TERENÓW

- U/P
- IT
- KD.GP
- KDW
- KP
- TEREN ZABUDOWY USŁUGOWO-PRODUKCYJNEJ
- TEREN INFRASTRUKTURY TECHNICZNEJ
- TEREN DROGI PUBLICZNEJ KLASY GŁÓWNEJ, RUCHU PRZYSPIESZONEGO
- TEREN DROGI WEWNĘTRZNEJ
- CIĄG PIESZY